

東京都市計画駐車場の変更

東京都市計画駐車場中、第21号氷川駐車場を次のように変更する。

名称		位 置	面 積	構造	備 考
番 号	駐 車 場 名			階層	
第21号	氷川駐車場	港区赤坂二丁目及び赤坂六丁目各地内	約1.06ha	地下4層	駐車場台数 約120台 入口2か所、出口2か所


「区域は、計画図表示のとおり」

理由： 幹線道路からのアクセス性の向上や地下鉄赤坂駅とのバリアフリー化を図るとともに、多様な交通機能の導入による、駅を中心とした交通結節拠点の形成を図るため、変更する。

変更概要

名 称	変 更 事 項
第21号 氷川駐車場	1 位置の変更 港区赤坂六丁目地内 → 港区赤坂二丁目及び赤坂六丁目各地内 2 区域の変更 計画図表示のとおり 3 面積の変更 約0.32ha → 約1.06ha 4 構造・階層の変更 地下2層 → 地下4層 5 出入口の変更 出入口1か所 → 入口2か所、出口2か所

東京都市計画駐車場 第21号氷川駐車場 計画図

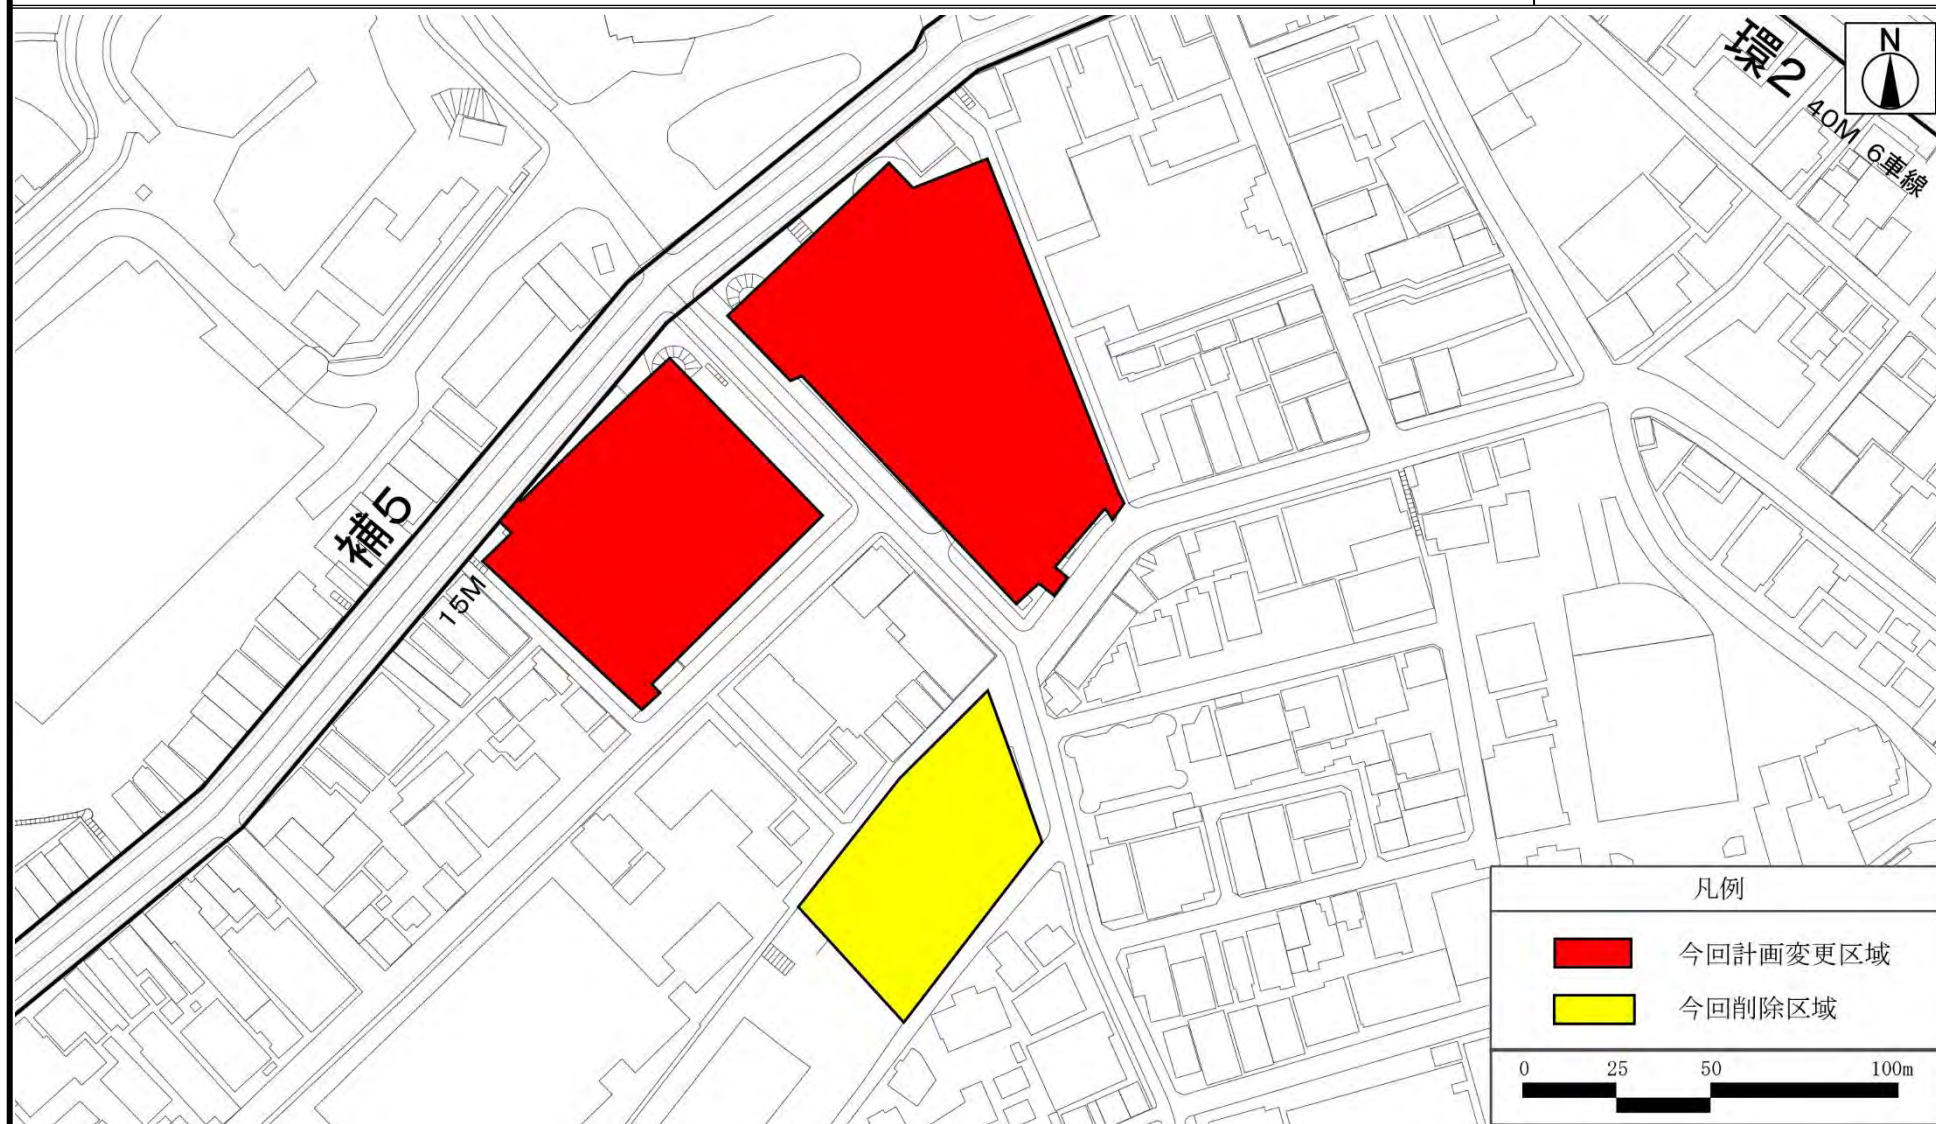

この地図は、東京都知事の承認を受けて、東京都縮尺2,500分の1地形図を利用して作成したものである。無断複製を禁ずる。
(承認番号) 2都市基交著第135号、(承認番号) 2都市基街都第174号、令和2年9月16日