

東京都市計画道路の変更

東京都市計画道路に幹線街路補助線街路第332号線を次のように追加する。

種別	名称		位置			区域	構造				備考
	番号	路線名	起点	終点	主な経過地	延長	構造形式	車線の数	幅員	地表式の区間における鉄道等との交差の構造	
幹線街路	補332	補助線街路第332号線	港区高輪二丁目	港区港南二丁目	港区港南二丁目	約390m	地表式	2車線	18m	幹線街路と平面交差1箇所	


「区域及び構造は、計画図表示のとおり」

理由：品川駅・田町駅間に設置される新駅との接続とともに交通の円滑化を図り、健全な市街地の発展に寄与するため変更する。

変更概要

名称	変更区間	変更事項
補助線街路第332号線	港区高輪二丁目 ↳ 港区港南二丁目	新規追加

東京都市計画道路幹線街路補助線街路第332号線 計画図

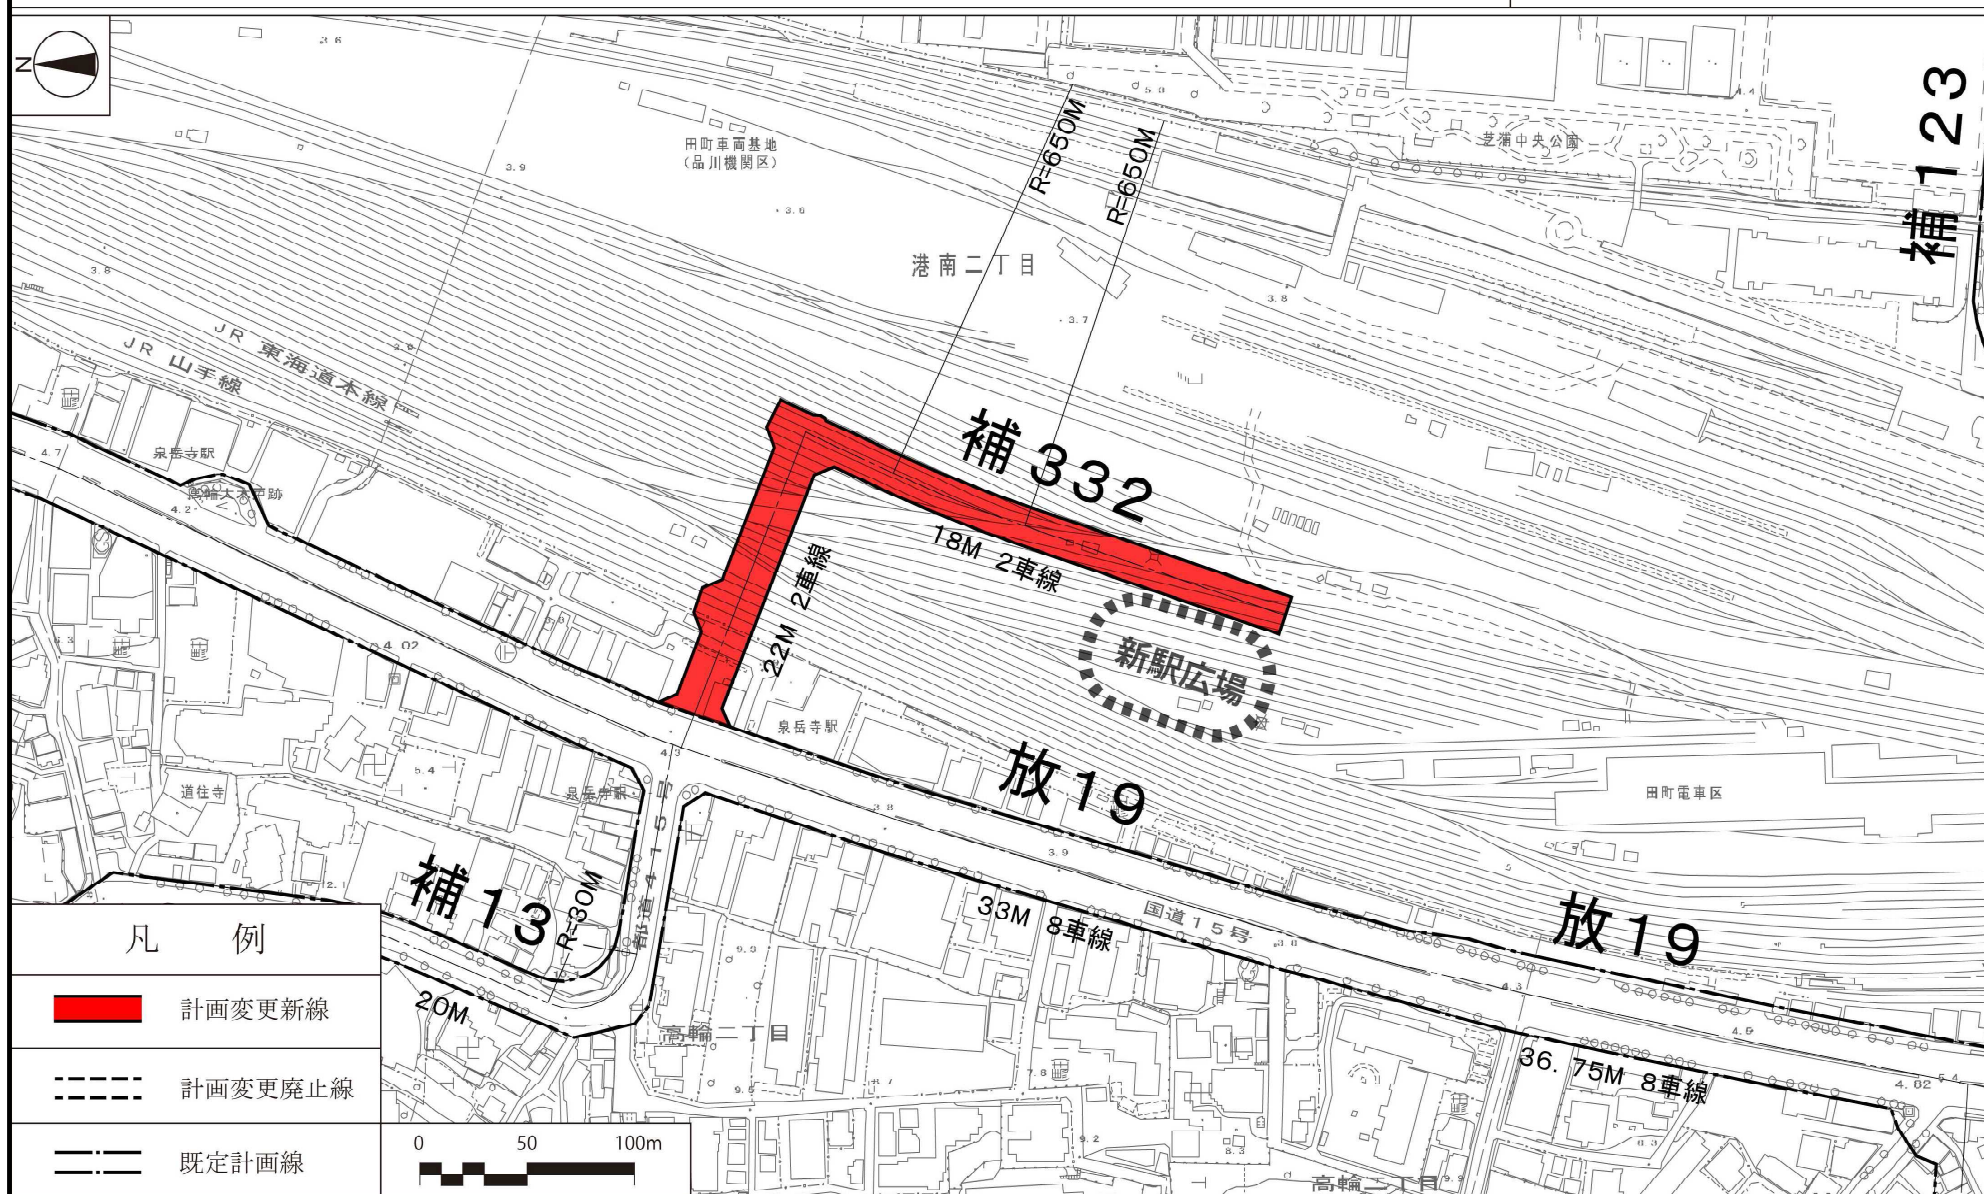

この地図は、東京都と株式会社ミッドマップ東京の共同著作物である平成23年度東京都縮尺1/2,500地形図を利用して作成したものである。無断複製を禁ず。(承認番号)27都市基交測第84号、平成27年8月12日 (許諾番号)MMT利許第23039号-65、平成27年8月12日 (承認番号)27都市基街都第126号、平成27年7月30日