

東京都市計画道路の変更

東京都市計画道路中、幹線街路補助線街路第 332 号線を次のように変更する。

種別	名称		位置			区域	構造				備考
	番号	路線名	起点	終点	主な経過地	延長	構造形式	車線の数	幅員	地表式の区間における 鉄道等との交差の構造	
幹線街路	補 332	補助線街路 第 332 号線	港区高輪 二丁目	港区港南 二丁目	港区港南 二丁目	約 390m	地表式	2 車線	18m	幹線街路と平面交差 1 箇所	
	その他		なお、港区港南二丁目地内において、立体的な範囲を定める。(延長約 140mの区間を対象)								


「区域及び構造は、計画図表示のとおり」

理由：駅と街、街と周辺地域をつなぐ歩行者広場の整備を図るため、幹線街路補助線街路第 332 号線の一部区間について、立体的な範囲を設定する変更を行う。

変更概要

名称	変更事項	
補助線街路第 332 号線	1	立体的な範囲の設定 延長約 140m（港区港南二丁目地内）


東京都市計画道路幹線街路補助線街路第332号線 計画図1

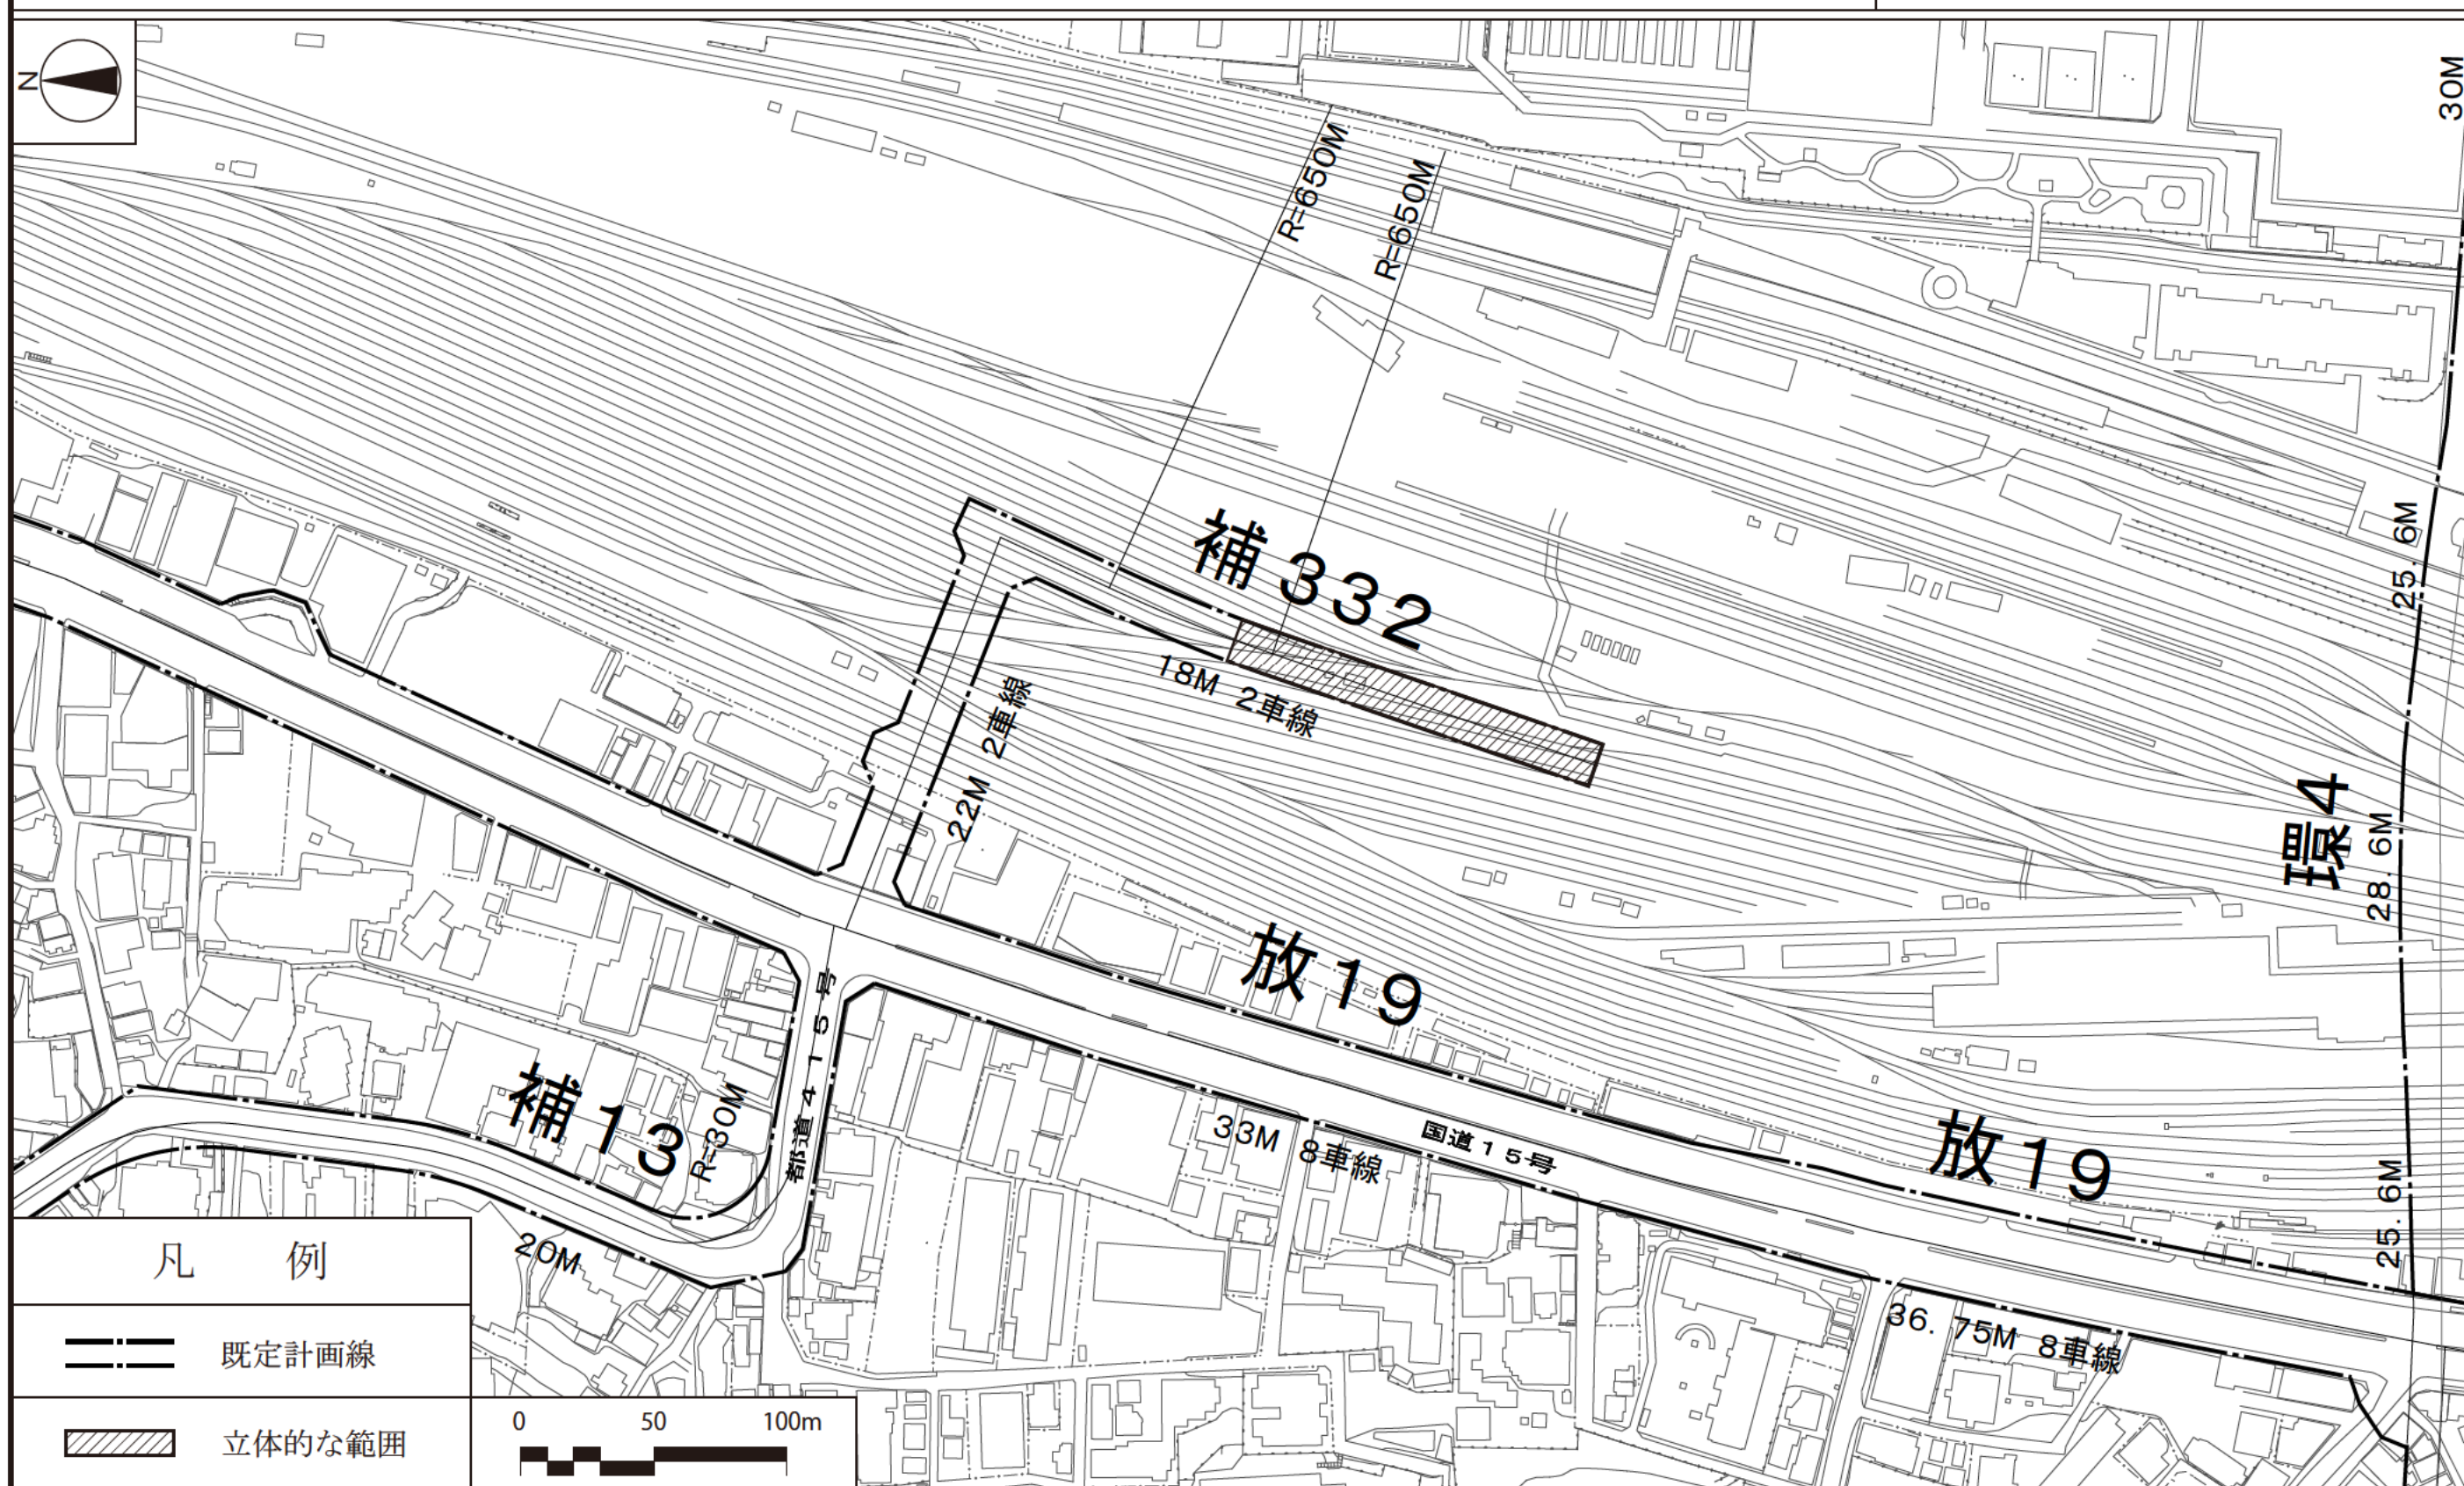



この地図は、東京都知事の承認を受けて、東京都縮尺2,500分の1地形図を利用して作成したものである。無断複製を禁ずる。(承認番号)30都市基交著第45号(承認番号)30都市基街都第52号 平成30年5月24日

東京都市計画道路幹線街路補助線街路第332号線 計画図2

A-A' 断面図

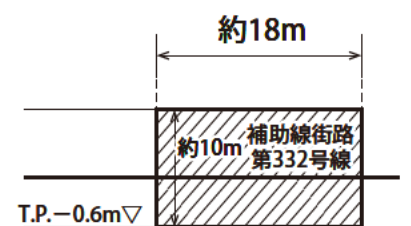

B-B' 断面図

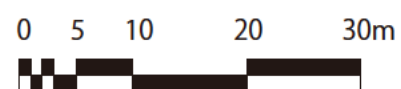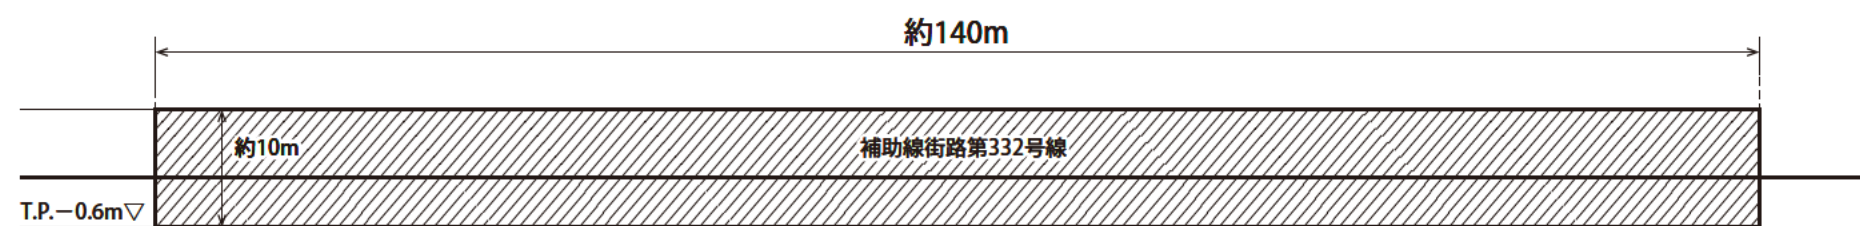

凡 例

 立体的な範囲

