

# 東京都市計画自動車ターミナルの変更

東京都市計画自動車ターミナルに都市計画第9号渋谷二丁目バスターミナルを次のように追加する。

| 種別      | 名称     |                  | 位置                                     | 面積     | 備考                                   |
|---------|--------|------------------|----------------------------------------|--------|--------------------------------------|
|         | 番号     | ターミナル名           |                                        |        |                                      |
| バスターミナル | 第9号    | 渋谷二丁目<br>バスターミナル | 渋谷区<br>渋谷<br>二丁目地内                     | 約0.4ha | 階層 地上1層<br>駐車場所数 約5バース<br>一般自動車ターミナル |
|         | 立体的な範囲 |                  | 渋谷区渋谷二丁目地内において立体的な範囲を定める（面積約0.4haを対象）。 |        |                                      |


「区域及び立体的な範囲は、計画図表示のとおり」

理由：東京の新たな西側の玄関口にふさわしい国際化に対応した渋谷駅周辺の交通結節機能の強化を図るため、都市再生特別地区（渋谷二丁目西地区）の区域内約0.4ヘクタールにおける自動車ターミナルの変更をする。

## 変更概要

| 名 称             | 変 更 事 項 |
|-----------------|---------|
| 第9号渋谷二丁目バスターミナル | 1 新規追加  |

# 東京都市計画自動車ターミナル 第9号渋谷二丁目バスターミナル 計画図

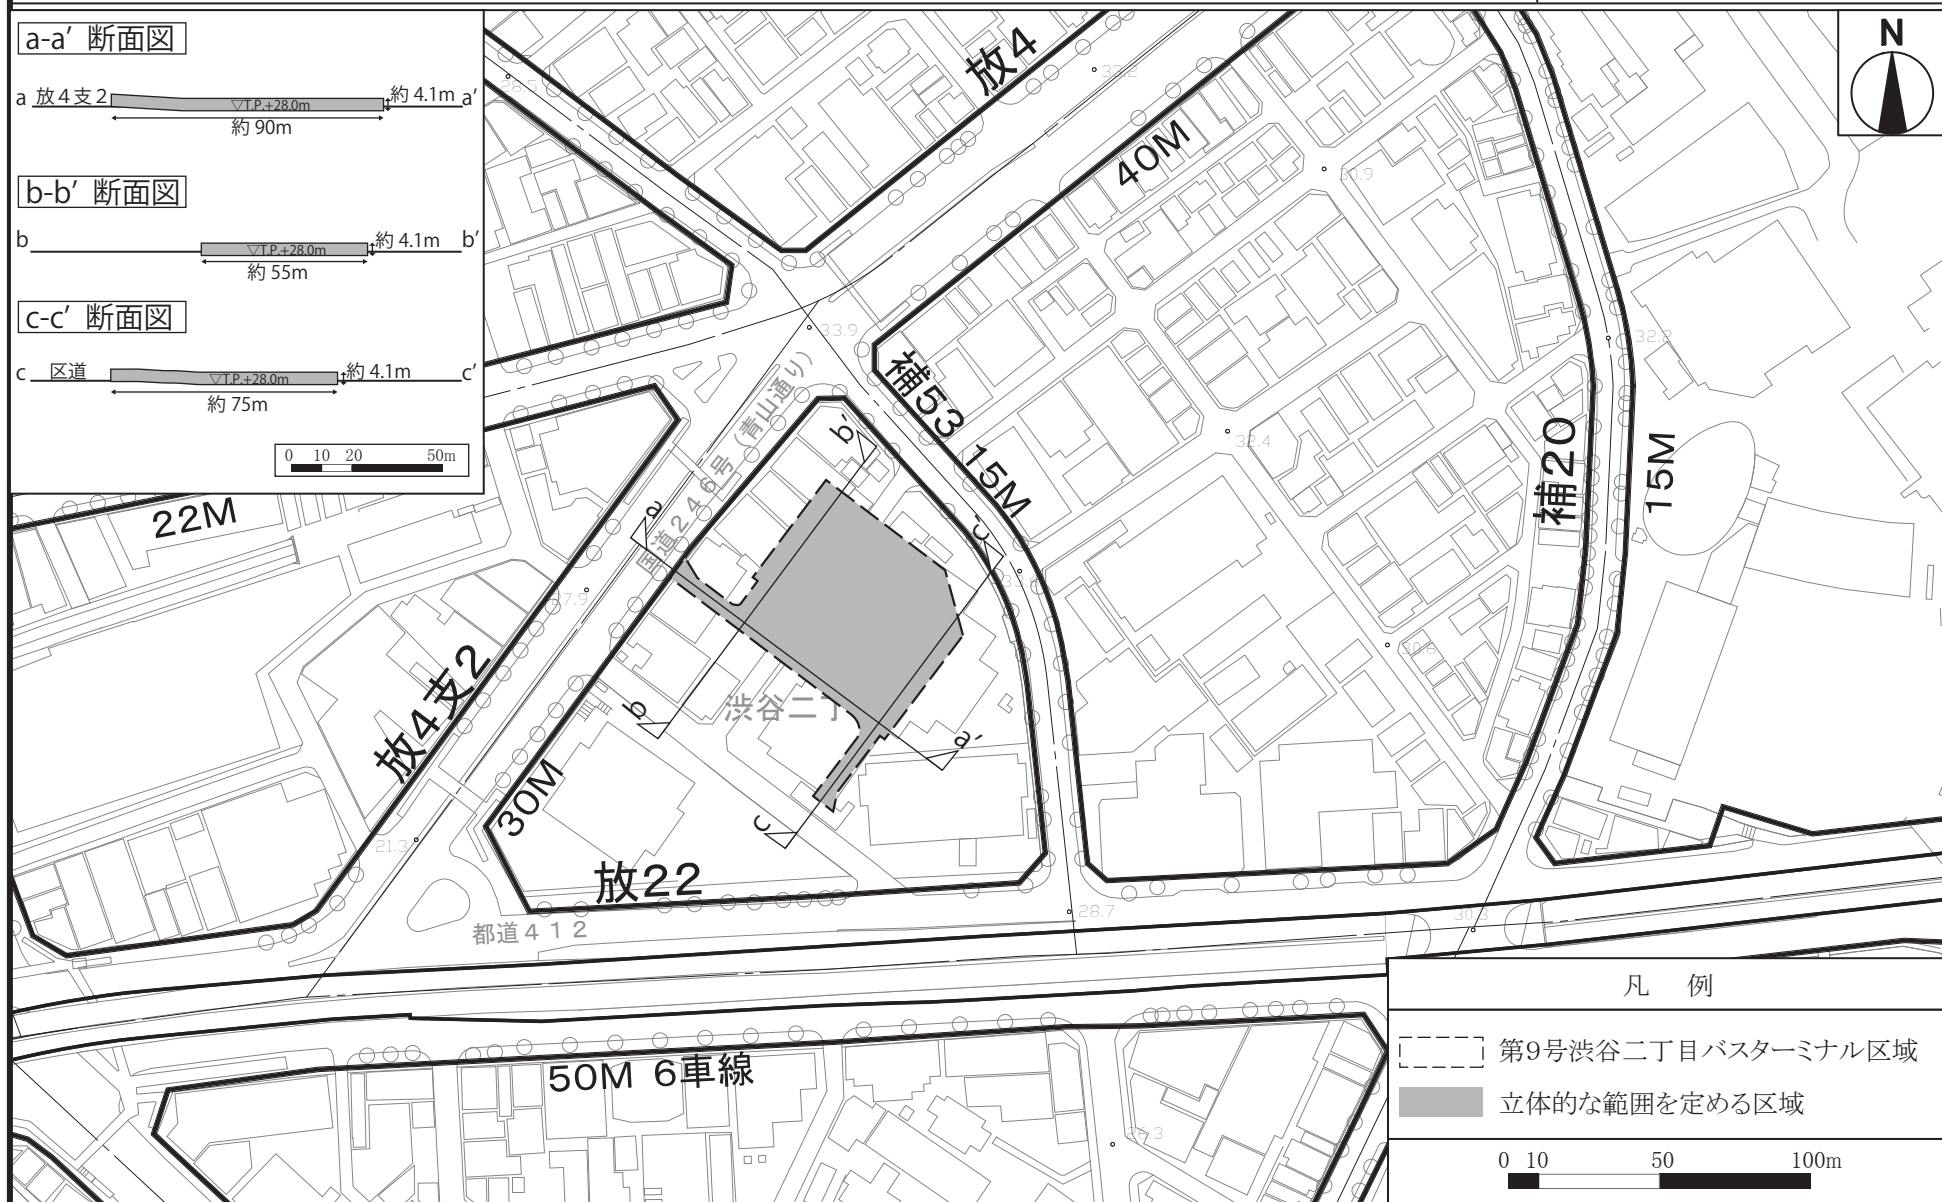

この地図は、東京都知事の承認を受けて、東京都縮尺 2,500 分の1地形図を利用して作成したものである。無断複製を禁ずる。「(承認番号) 3都市基交著第53号」  
「(承認番号) 3都市基交測第31号」「(承認番号) 3都市基街都第20号、令和3年4月21日」