

東京都市計画都市再生特別地区の変更
都市計画都市再生特別地区を次のように変更する。

種類	面積	建築物その他の工作物の誘導すべき用途	建築物の容積率の最高限度	建築物の容積率の最低限度	建築物の建蔽率の最高限度	建築物の建築面積の最低限度	建築物の高さの最高限度	壁面の位置の制限	備考
都市再生特別地区(日本橋一丁目1・2番地区)	約 0.8ha	—	163/10	—	8/10 (注2)	—	—	建築物の外壁、これに代わる柱又は門若しくは塀は、計画図に示す壁面の位置の制限を超えて建築してはならない。ただし、歩行者の回遊性及び利便性を高めるために設ける歩行者デッキ並びにこれらに設置される屋根、柱、壁その他これらに類するものについてはこの限りではない。	1 中水道施設の用に供する部分その他これに類するものは、300 m²を上限として、容積率の算定の基礎となる延べ面積から除く。(注1) 2 地域冷暖房施設の用に供する部分その他これに類するものは、4,300 m²を上限として、容積率の算定の基礎となる延べ面積から除く。(注1) 3 電気事業の用に供する開閉所及び変電所の用に供する部分その他これらに類するものは、2,700 m²を上限として、容積率の算定の基礎となる延べ面積から除く。(注1) 4 建築基準法第53条第6項第1号に該当する建築物にあっては、2/10を加えた数値とする。(注2) 5 別添図のとおり河川区域の環境整備、道路表層整備等、道路再整備、地下広場整備、地下通路整備及び上空通路整備を行う。
	A街区 約 0.60ha		188/10 (注1) ただし、 19/100 以上を都市の魅力創造に資する施設及びこれに付随する施設の用途とする。	40/10		1,000 m ²	高層部：145m 低層部B：31m ※高さの基準点はT.P.+4.2mとする。		
	B街区 約 0.10ha		55/10 ただし、 22/10 以上を都市の魅力創造に資する施設及びこれに付随する施設の用途とする。	10/10		60 m ²	低層部B：31m ※高さの基準点はT.P.+3.7mとする。		

	C街区 約 0.05ha	40/10	1/10	150 m ²	低層部 A : 20m ※高さの基準点 は T.P. +4.4m と する。
	D街区 約 0.05ha	2/10	1/10	10 m ²	低層部 A : 20m ※高さの基準点 は T.P. +4.4m と する。


その他の既決定の地区	面 積	位 置
都市再生特別地区(大崎駅西口 E 東地区)	約 2.4 ha	品川区大崎二丁目及び大崎三丁目各地内
都市再生特別地区(大崎駅西口 A 地区)	約 1.8 ha	品川区大崎二丁目地内
都市再生特別地区(丸の内 1 - 1 地区)	約 1.2 ha	千代田区丸の内一丁目及び中央区八重洲一丁目各地内
都市再生特別地区(大手町地区)	約 16.2 ha	千代田区大手町一丁目及び大手町二丁目並びに中央区八重洲一丁目各地内
都市再生特別地区(西新宿一丁目 7 地区)	約 0.9 ha	新宿区西新宿一丁目地内
都市再生特別地区(丸の内 2 - 1 地区)	約 1.7 ha	千代田区丸の内二丁目地内
都市再生特別地区(淡路町二丁目西部地区)	約 2.2 ha	千代田区神田淡路町二丁目地内
都市再生特別地区(大手町一丁目 6 地区)	約 1.5 ha	千代田区大手町一丁目地内
都市再生特別地区(日本橋室町東地区)	約 1.8 ha	中央区日本橋室町一丁目及び日本橋室町二丁目各地内
都市再生特別地区(北品川五丁目第 1 地区)	約 3.6 ha	品川区北品川五丁目地内
都市再生特別地区(銀座四丁目 6 地区)	約 0.9 ha	中央区銀座四丁目地内
都市再生特別地区(渋谷二丁目 2 1 地区)	約 1.1 ha	渋谷区渋谷二丁目地内
都市再生特別地区(神田駿河台三丁目 9 地区)	約 2.2 ha	千代田区神田駿河台三丁目地内
都市再生特別地区(京橋二丁目 1 6 地区)	約 0.7 ha	中央区京橋二丁目地内
都市再生特別地区(丸の内二丁目 7 地区)	約 1.7 ha	千代田区丸の内二丁目地内
都市再生特別地区(京橋二丁目 3 地区)	約 1.0 ha	中央区京橋二丁目地内
都市再生特別地区(銀座四丁目 1 2 地区)	約 1.0 ha	中央区銀座四丁目地内
都市再生特別地区(神田駿河台四丁目 6 地区)	約 1.3 ha	千代田区神田駿河台四丁目地内
都市再生特別地区(京橋三丁目 1 地区)	約 1.3 ha	中央区京橋三丁目地内
都市再生特別地区(丸の内一丁目 1 - 1 2 地区)	約 1.3 ha	千代田区丸の内一丁目及び中央区八重洲一丁目各地内
都市再生特別地区(銀座六丁目 1 0 地区)	約 1.4 ha	中央区銀座六丁目地内
都市再生特別地区(日本橋二丁目地区)	約 4.8 ha	中央区日本橋二丁目地内
都市再生特別地区(大手町一丁目 1 地区)	約 2.4 ha	千代田区大手町一丁目地内
都市再生特別地区(浜松町二丁目 4 地区)	約 3.2 ha	港区浜松町二丁目地内

都市再生特別地区(渋谷駅地区)	約 4.9	ha	渋谷区渋谷二丁目、道玄坂一丁目及び道玄坂二丁目各地内
都市再生特別地区(渋谷三丁目 2 1 地区)	約 1.0	ha	渋谷区渋谷二丁目及び渋谷三丁目各地内
都市再生特別地区(日比谷地区)	約 1.4	ha	千代田区有楽町一丁目地内
都市再生特別地区(虎ノ門二丁目地区)	約 2.9	ha	港区虎ノ門二丁目及び赤坂一丁目各地内
都市再生特別地区(桜丘町 1 地区)	約 2.6	ha	渋谷区桜丘町及び道玄坂一丁目各地内
都市再生特別地区(丸の内三丁目 1 0 地区)	約 1.6	ha	千代田区丸の内三丁目地内
都市再生特別地区(竹芝地区)	約 2.4	ha	港区海岸一丁目地内
都市再生特別地区(虎ノ門四丁目地区)	約 1.8	ha	港区虎ノ門三丁目及び虎ノ門四丁目各地内
都市再生特別地区(虎ノ門一丁目 3 ・ 1 7 地区)	約 2.2	ha	港区虎ノ門一丁目地内
都市再生特別地区(大手町一丁目 2 地区)	約 2.8	ha	千代田区大手町一丁目地内
都市再生特別地区(八重洲一丁目 6 地区)	約 1.4	ha	中央区八重洲一丁目地内
都市再生特別地区(八重洲二丁目 1 地区)	約 1.7	ha	中央区八重洲二丁目地内
都市再生特別地区(宇田川町 1 5 地区)	約 0.7	ha	渋谷区宇田川町及び神南一丁目各地内
都市再生特別地区(京橋一丁目東地区)	約 1.6	ha	中央区京橋一丁目地内
都市再生特別地区(八重洲二丁目中地区)	約 2.2	ha	中央区八重洲二丁目地内
都市再生特別地区(虎ノ門・麻布台地区)	約 8.1	ha	港区虎ノ門五丁目、麻布台一丁目及び六本木三丁目各地内
都市再生特別地区(日本橋一丁目中地区)	約 3.9	ha	中央区日本橋一丁目地内
都市再生特別地区(芝浦一丁目地区)	約 4.7	ha	港区芝浦一丁目地内
都市再生特別地区(虎ノ門一・二丁目地区)	約 2.4	ha	港区虎ノ門一丁目及び虎ノ門二丁目各地内
都市再生特別地区(赤坂二丁目地区)	約 2.0	ha	港区赤坂一丁目及び赤坂二丁目各地内
都市再生特別地区(歌舞伎町一丁目地区)	約 0.6	ha	新宿区歌舞伎町一丁目及び歌舞伎町二丁目各地内
都市再生特別地区(品川駅北周辺地区)	約 9.5	ha	港区港南二丁目、芝浦四丁目、高輪二丁目及び三田三丁目各地内
都市再生特別地区(八重洲一丁目北地区)	約 1.6	ha	中央区八重洲一丁目地内
都市再生特別地区(日本橋室町一丁目地区)	約 1.1	ha	中央区日本橋室町一丁目地内
都市再生特別地区(内神田一丁目地区)	約 1.0	ha	千代田区内神田一丁目地内
都市再生特別地区(東池袋一丁目地区)	約 1.5	ha	豊島区東池袋一丁目地内
都市再生特別地区(新宿駅西口地区)	約 1.6	ha	新宿区新宿三丁目及び西新宿一丁目各地内
都市再生特別地区(虎ノ門一丁目東地区)	約 1.1	ha	港区虎ノ門一丁目地内
都市再生特別地区(赤坂二・六丁目地区)	約 1.7	ha	港区赤坂二丁目及び赤坂六丁目各地内
都市再生特別地区(渋谷二丁目西地区)	約 2.9	ha	渋谷区渋谷二丁目地内
都市再生特別地区(日本橋一丁目東地区)	約 3.6	ha	中央区日本橋一丁目、日本橋本町一丁目及び日本橋小網町各地内
小 計	約 136.1	ha	
今回変更する地区			
都市再生特別地区(日本橋一丁目 1 ・ 2 番地区)※本件	約 0.8	ha	中央区日本橋一丁目地内
都市再生特別地区(新宿駅西南口地区)	約 1.9	ha	新宿区西新宿一丁目及び渋谷区代々木二丁目各地内
合 計	約 138.8	ha	

「位置、区域、高さの最高限度及び壁面の位置の制限は、計画図表示のとおり」


理 由：土地の合理的かつ健全な高度利用と都市機能の更新を図るため、都市再生特別地区を変更する。

東京都市計画都市再生特別地区 日本橋一丁目1・2番地区 計画図1

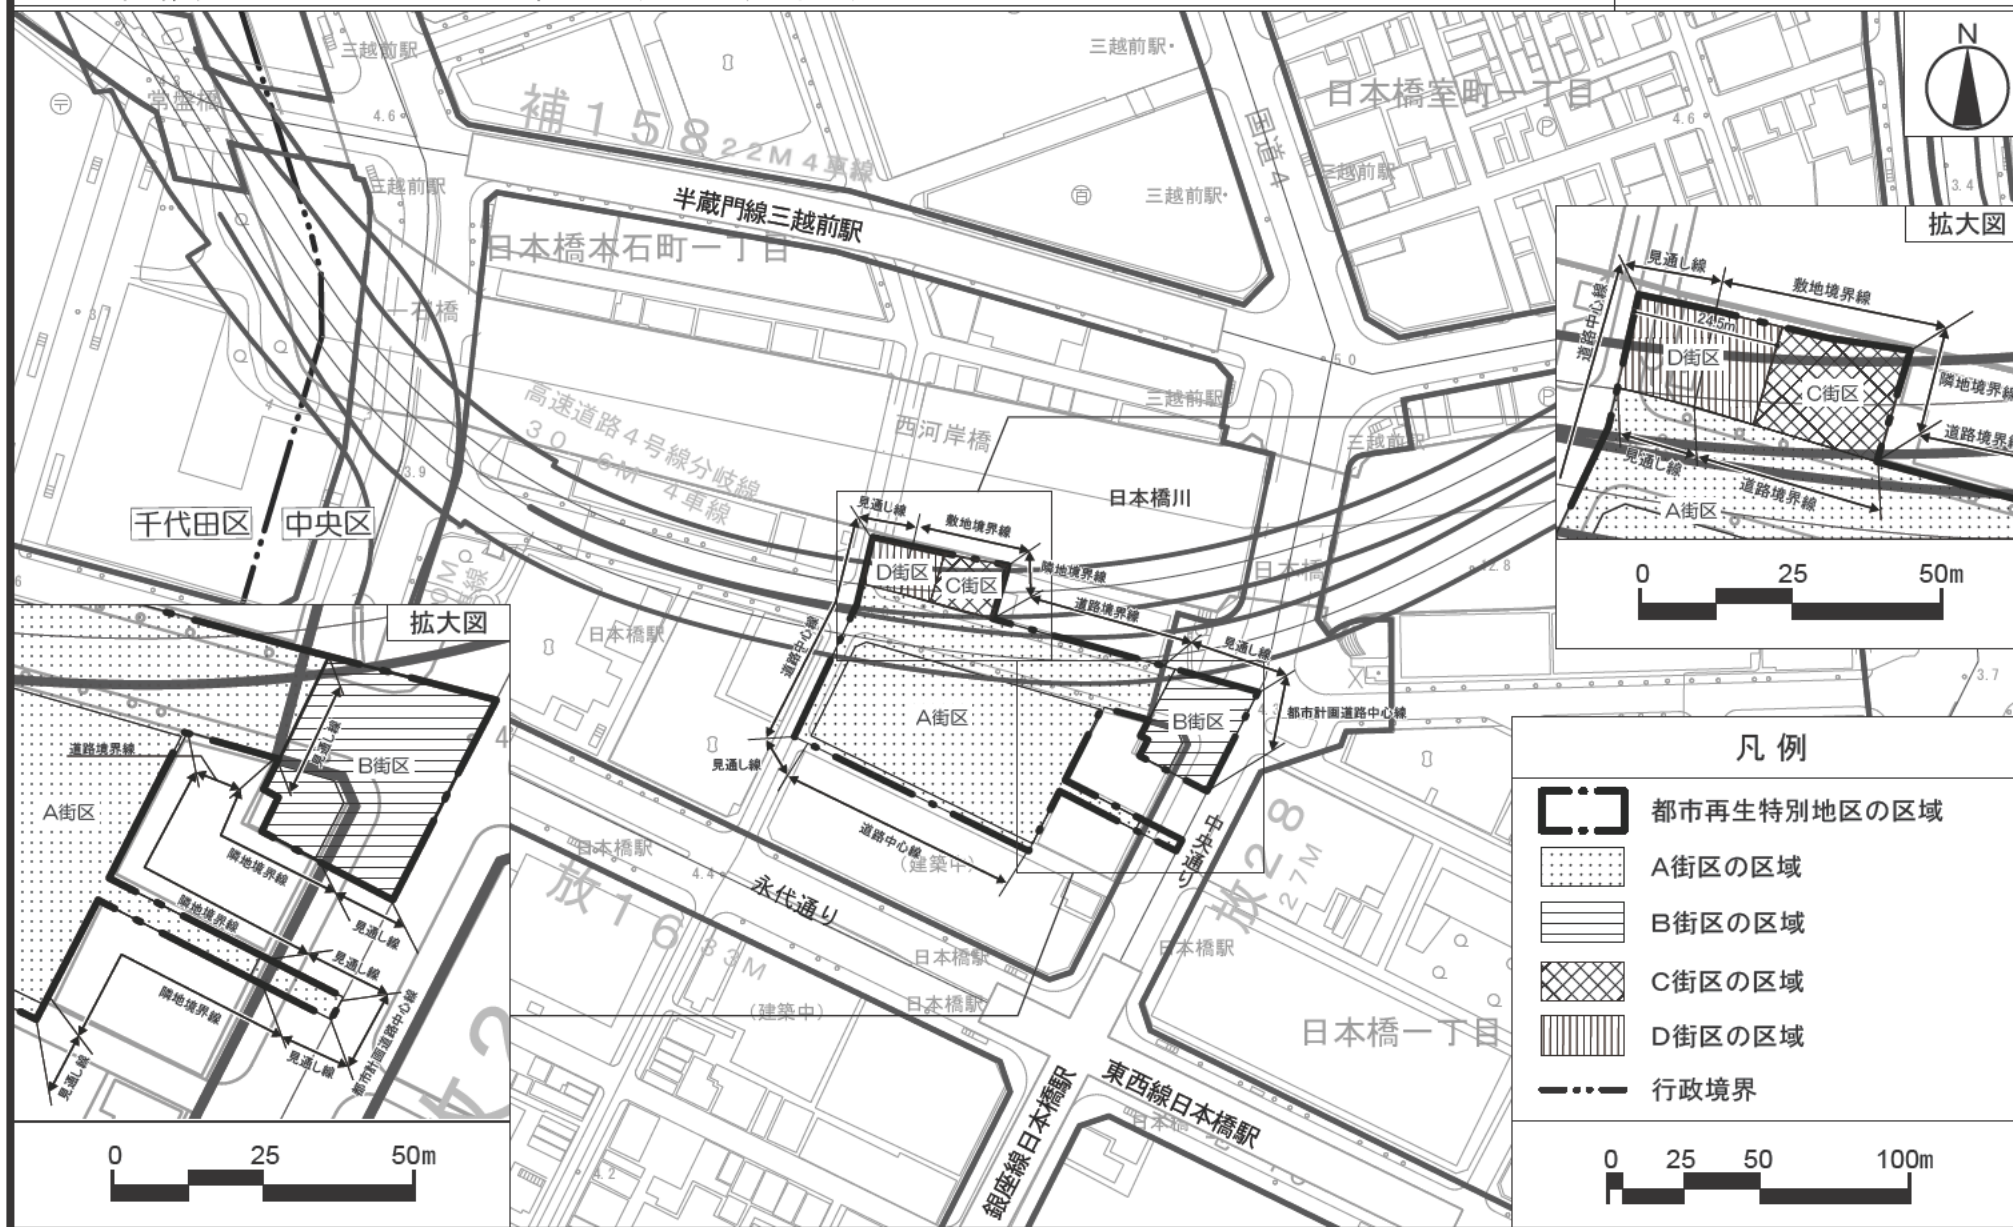

この地図は、国土地理院長の承認（平24関公第269号）を得て作成した東京都地形図（S=1:2,500）を使用（3都市基交第369号）して作成したものである。無断複製を禁ずる。
 （承認番号）3都市基交都第130号、令和3年7月7日
 （承認番号）3都市基交都第34号、令和3年7月2日

東京都市計画都市再生特別地区 日本橋一丁目1・2番地区 計画図2

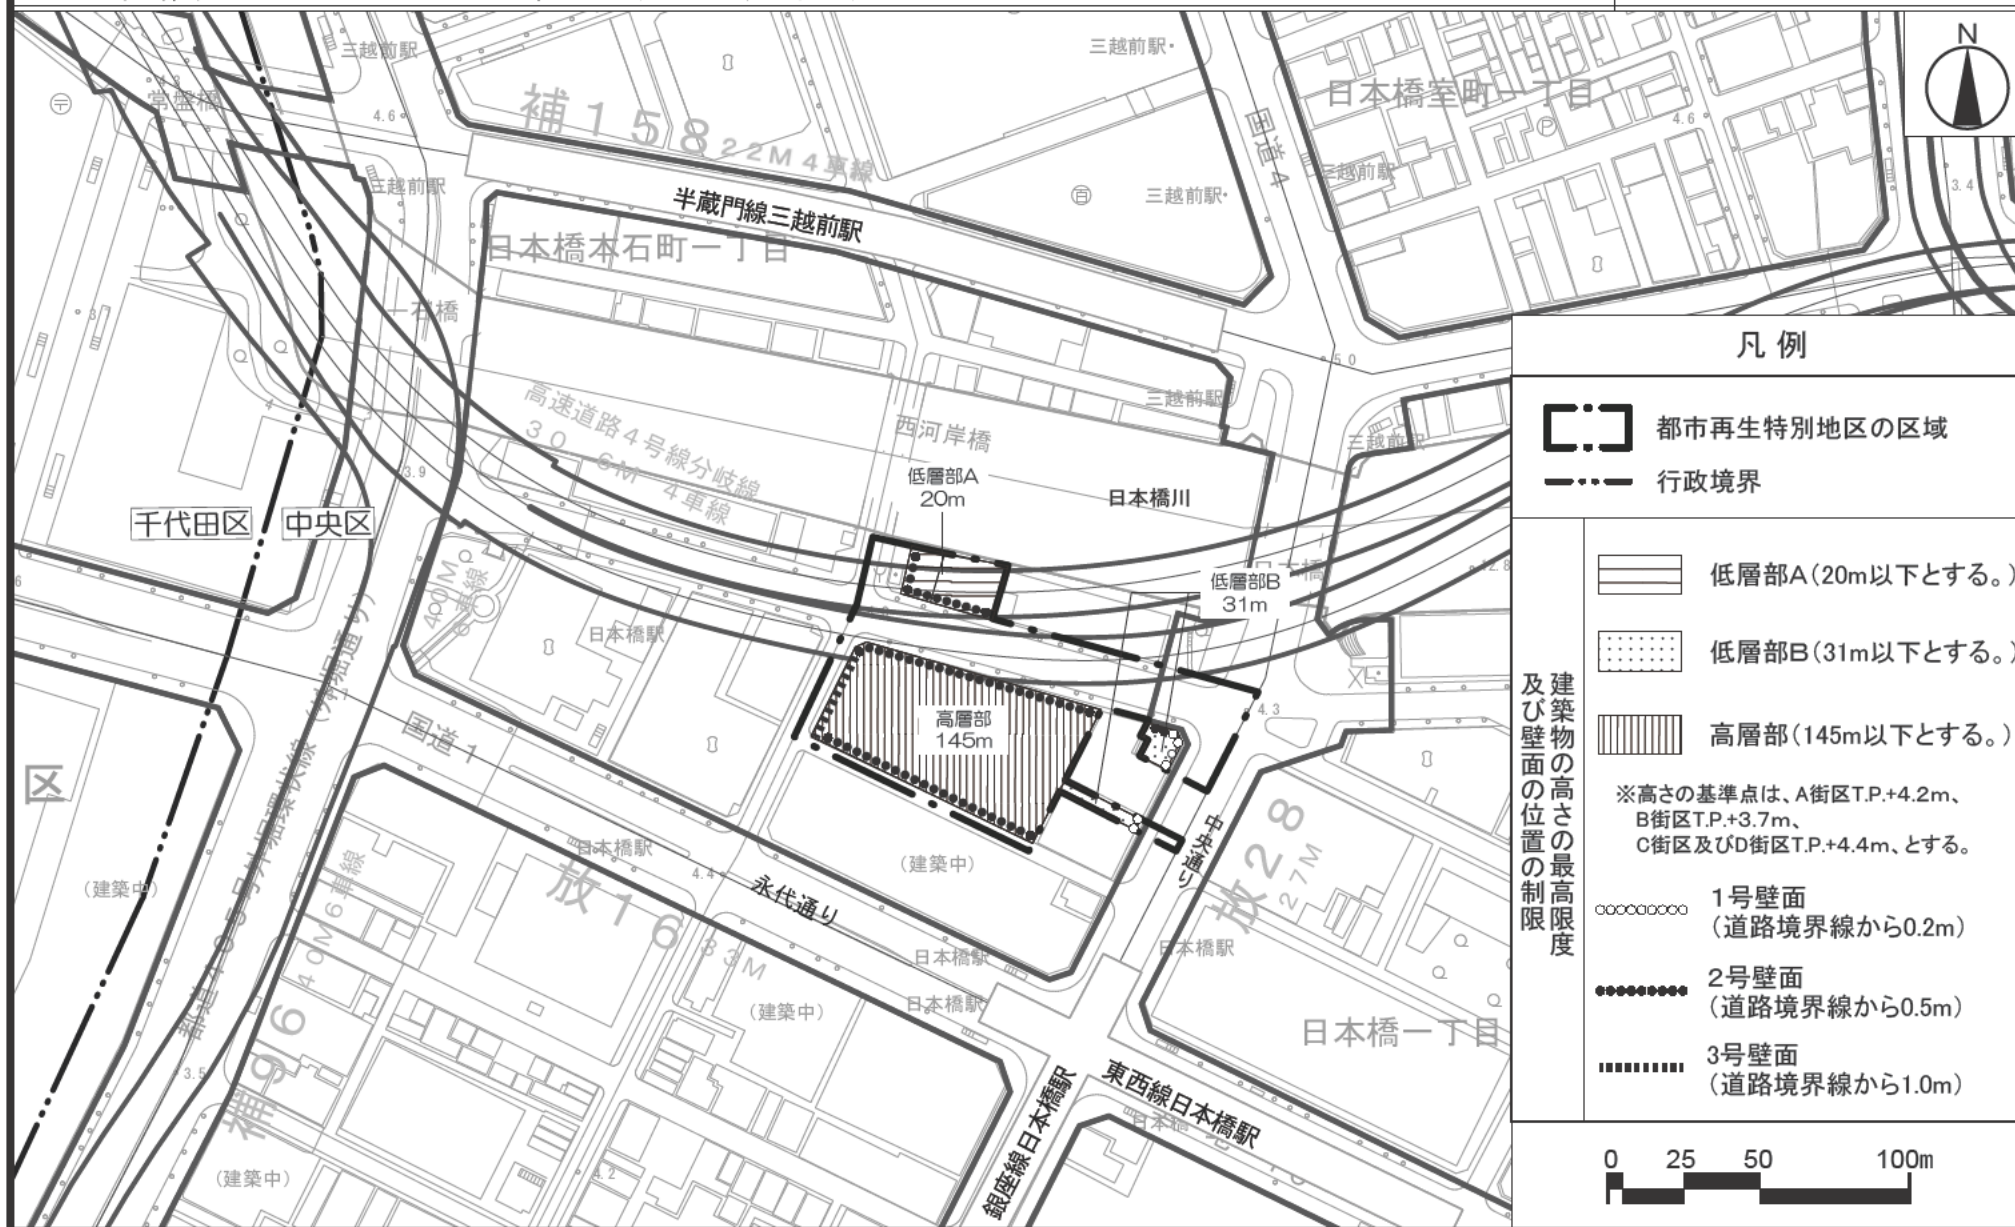

この地図は、国土地理院長の承認(平24関公第269号)を得て作成した東京都地形図(S=1:2,500)を使用(3都市基交第369号)して作成したものである。無断複製を禁ずる。
 (承認番号) 3都市基街都第130号、令和3年7月7日
 (承認番号) 3都市基交都第34号、令和3年7月2日

東京都市計画都市再生特別地区 日本橋一丁目1・2番地区 別添図

