

東京都市計画駐車場の変更

東京都市計画駐車場中、第24号新宿駅南口駐車場を次のように変更する。

名 称		位 置	面 積	構 造	備 考
番 号	駐 車 場 名			階 層	
24	新宿駅南口駐車場	西新宿一丁目 地内	約 0.54ha	地下 5 層	駐車台数 約 250 台 出入口 1 箇所


「区域は、計画図表示のとおり」

理由：新宿駅周辺の基盤整備の一環として、駐車場機能の向上を図るため、都市計画区域を変更する。

変更概要

名 称	変 更 事 項
第 24 号新宿駅南口駐車場	1 区域の変更 計画図表示のとおり 2 面積の変更 約 1.10ha → 約 0.54ha

東京都市計画駐車場 第24号新宿駅南口駐車場 計画図

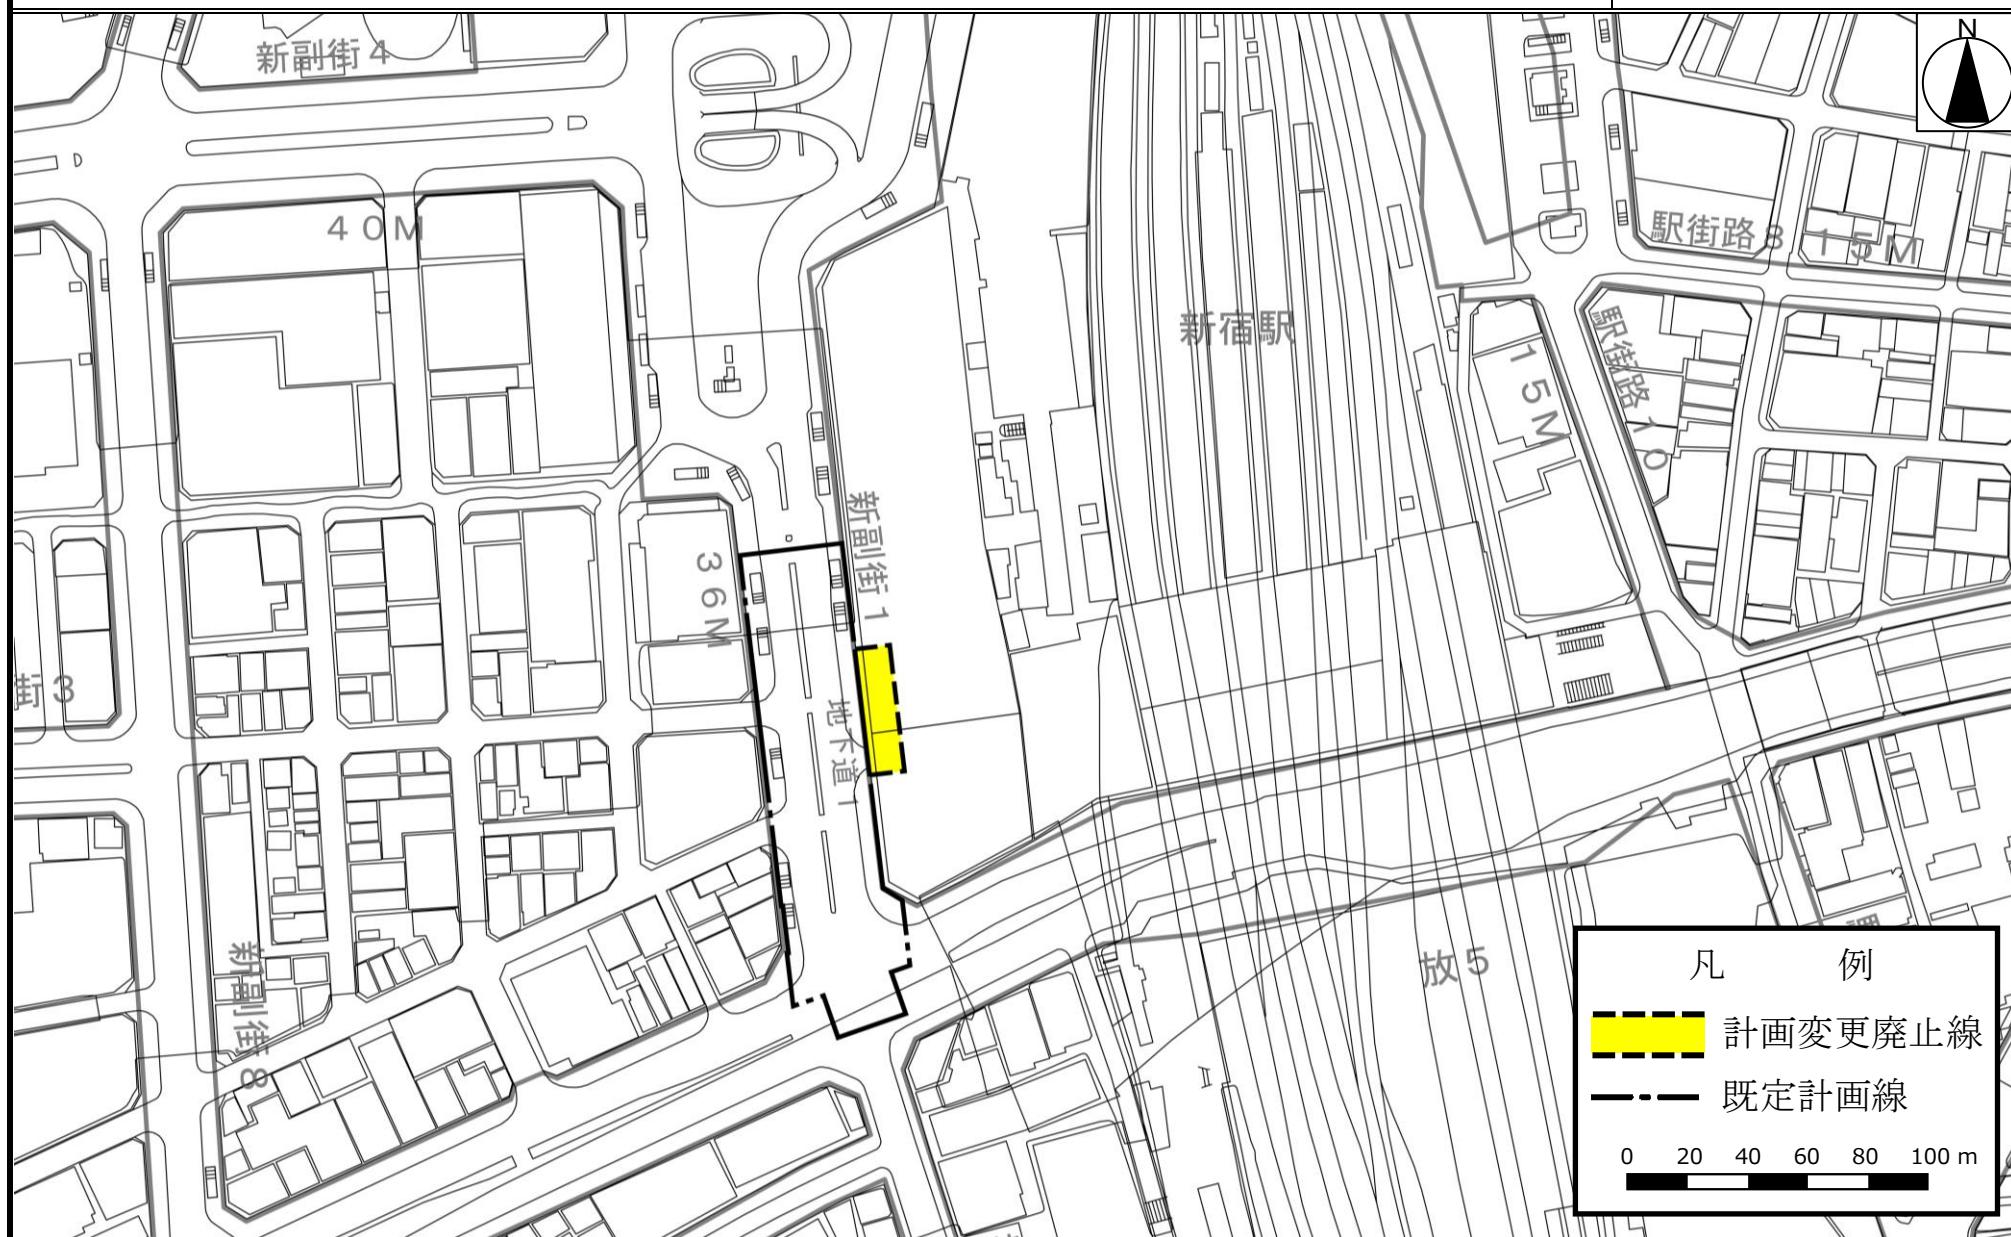

「この地図は、東京都知事の承認を受けて、東京都縮尺2、500分の1地形図を利用して作成したものである。無断複製を禁ずる。(承認番号 3都市基交著 第44号)」
「(承認番号) 31都市基街都第281号、令和2年3月11日」