



東京都市計画地区計画 品川駅周辺地区地区計画 計画図 3 - 1

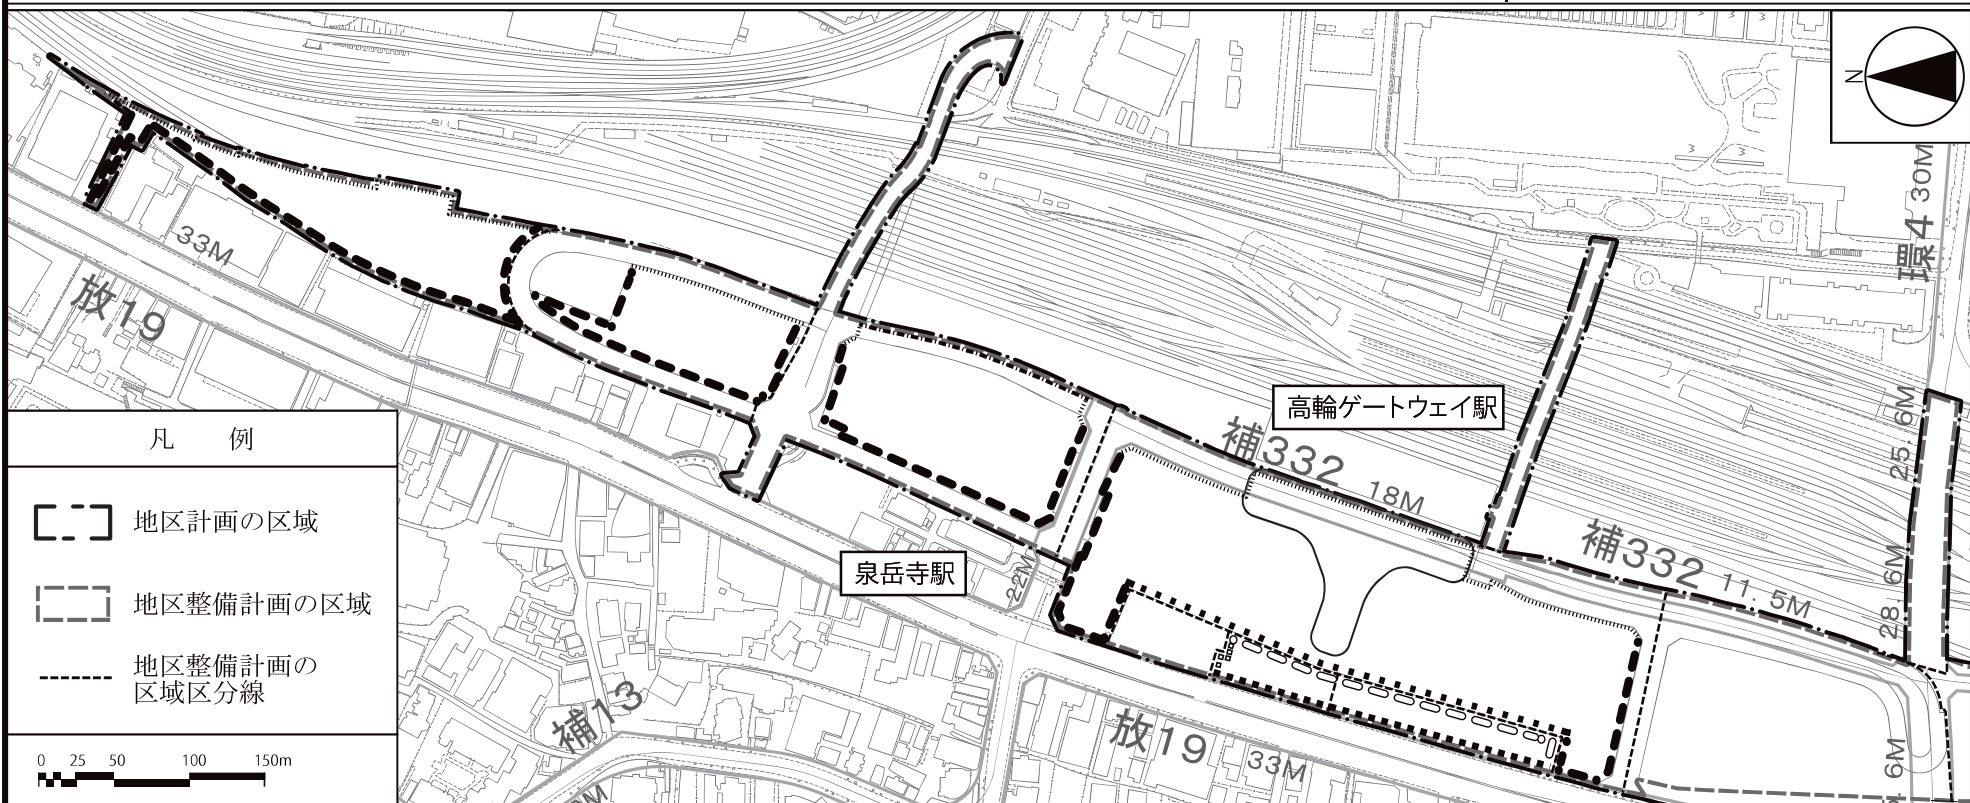


建築物の壁面の位置の制限

※1 都市再生特別地区（品川駅北周辺地区）において定める重複利用区域内においては、建築等可能区域の下端の高さとする。

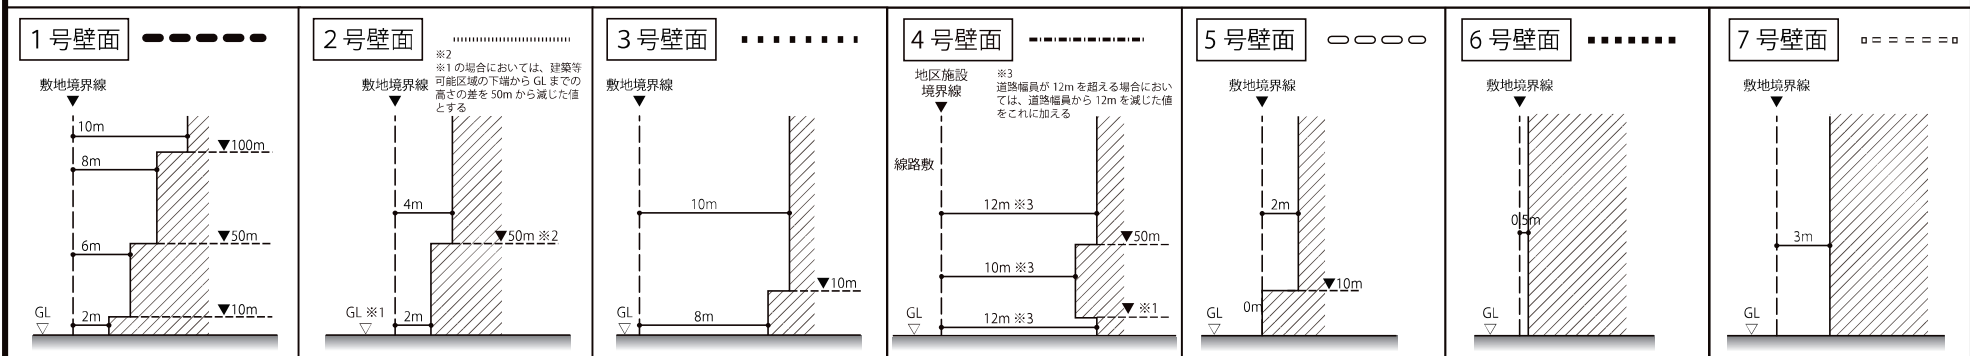

この地図は、国土地理院長の承認（平29国関公第444号）を得て作成した東京都地形図（S=1:2,500）を使用（4都市基交第1491号）して作成したものである。無断複製を禁ずる。
（承認番号）4都市基街都第284号、令和5年3月7日


東京都市計画地区計画 品川駅周辺地区地区計画 計画図 3-2

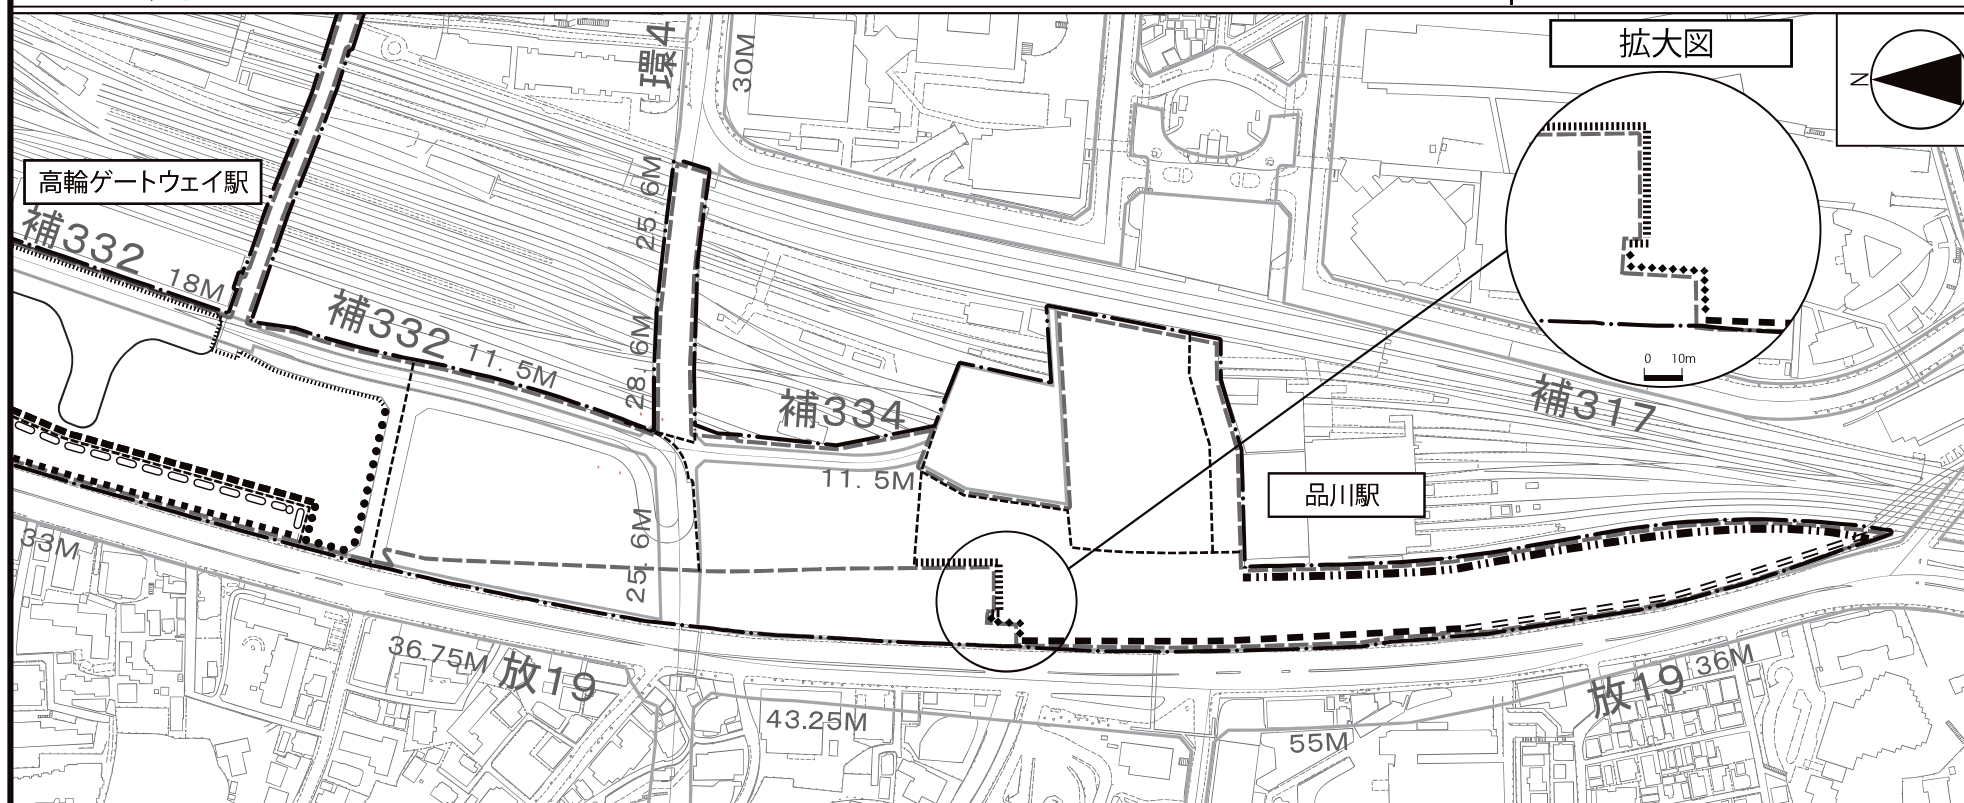

凡 例	建築物の壁面の位置の制限 ※高さの基準点はT.P.+4.9mとする。9号壁面について、歩道面以下の部分は壁面位置の制限を受けない。				
[] 地区計画の区域 [] 地区整備計画の区域 --- 地区整備計画の区域区分線	8号壁面 -----	9号壁面 =====	10号壁面 - - - - -	11号壁面	12号壁面


この地図は、国土地理院長の承認（平29国関公第444号）を得て作成した東京都地形図（S=1:2,500）を使用（4都市基交第1491号）して作成したものである。無断複製を禁ずる。
（承認番号）4都市基街都第284号、令和5年3月7日

東京都市計画地区計画 品川駅周辺地区地区計画 計画図 4-1

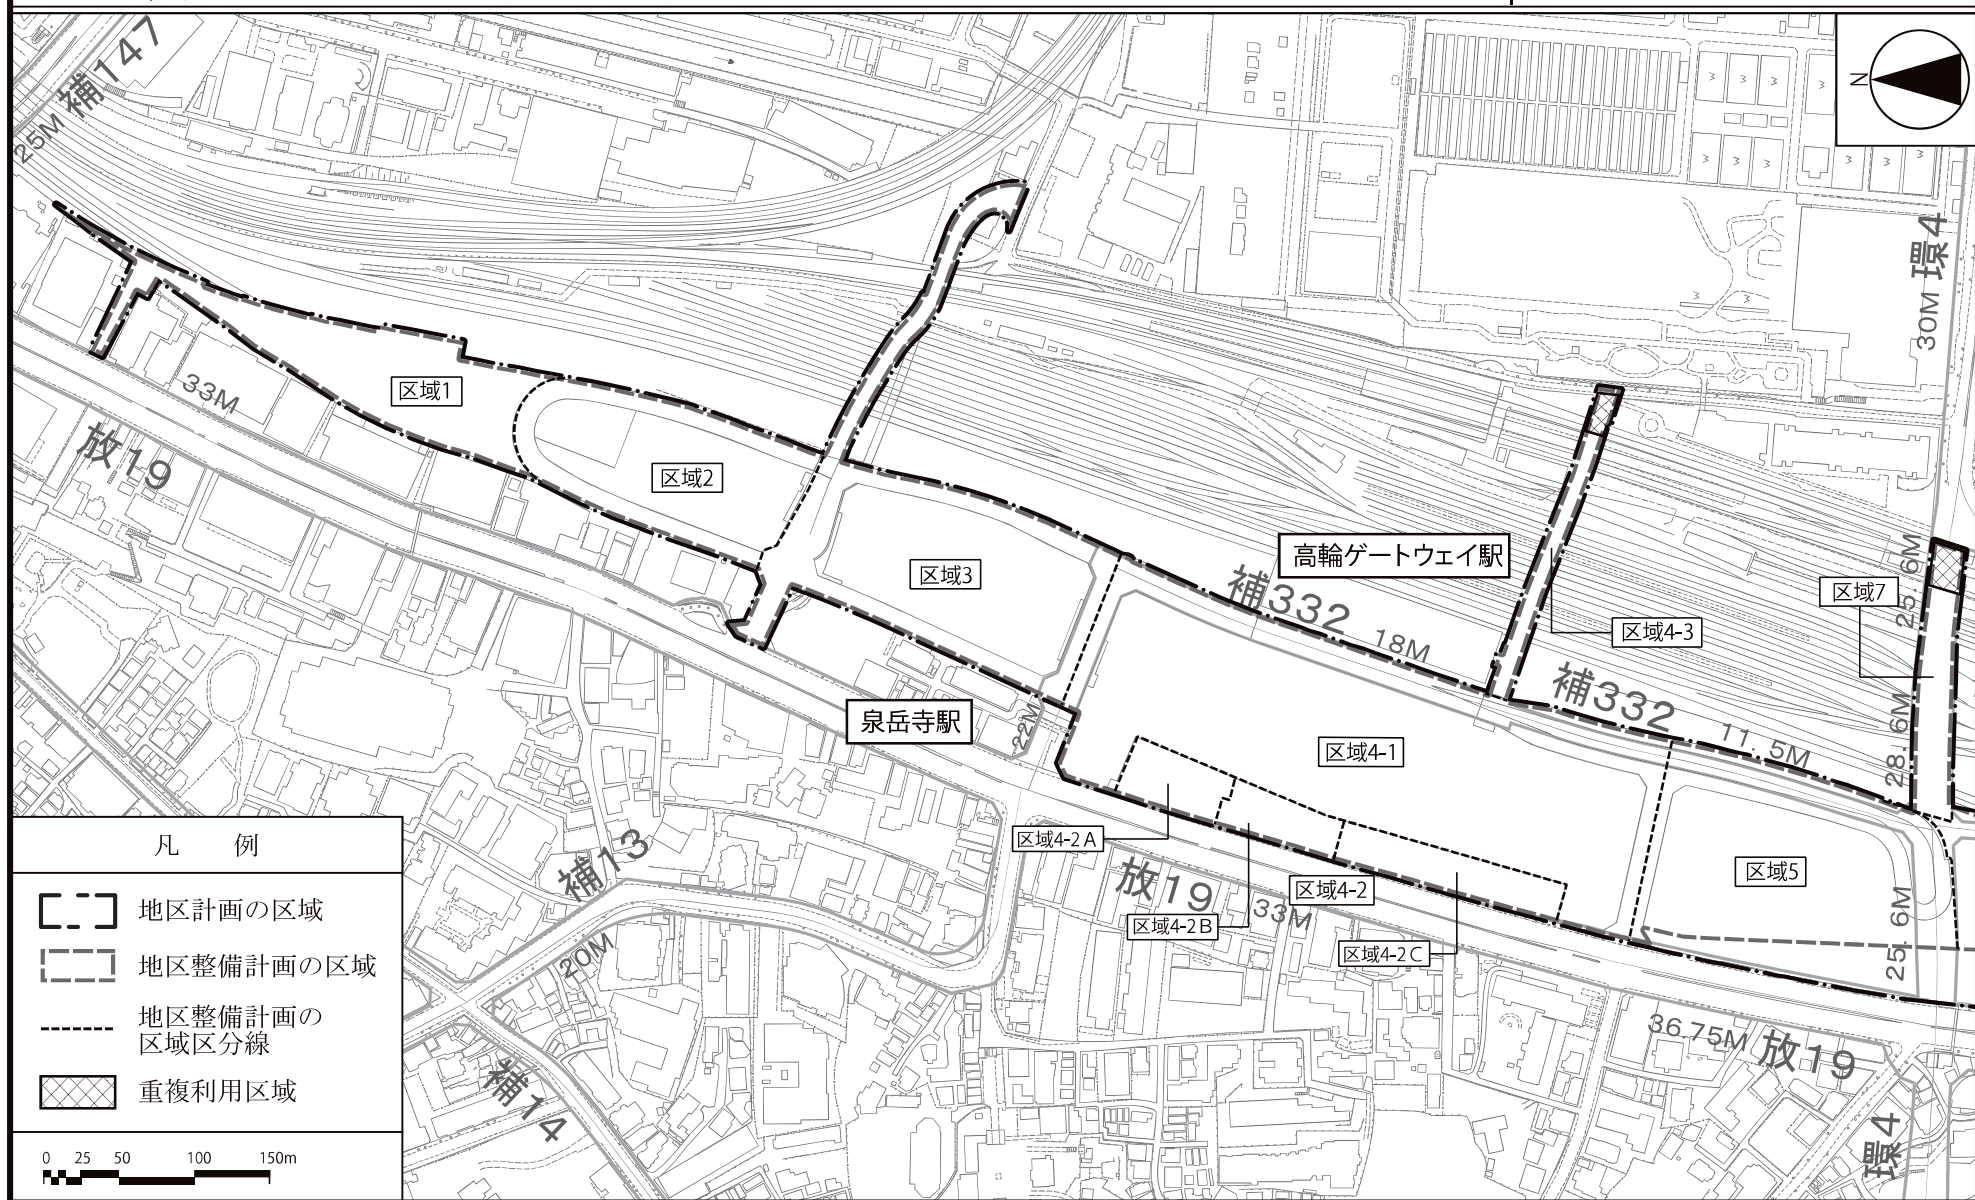

この地図は、国土地理院長の承認（平29国関公第444号）を得て作成した東京都地形図（S=1:2,500）を使用（4都市基交第1491号）して作成したものである。無断複製を禁ずる。
（承認番号）4都市基街都第284号、令和5年3月7日


東京都市計画地区計画 品川駅周辺地区地区計画 計画図 4-2

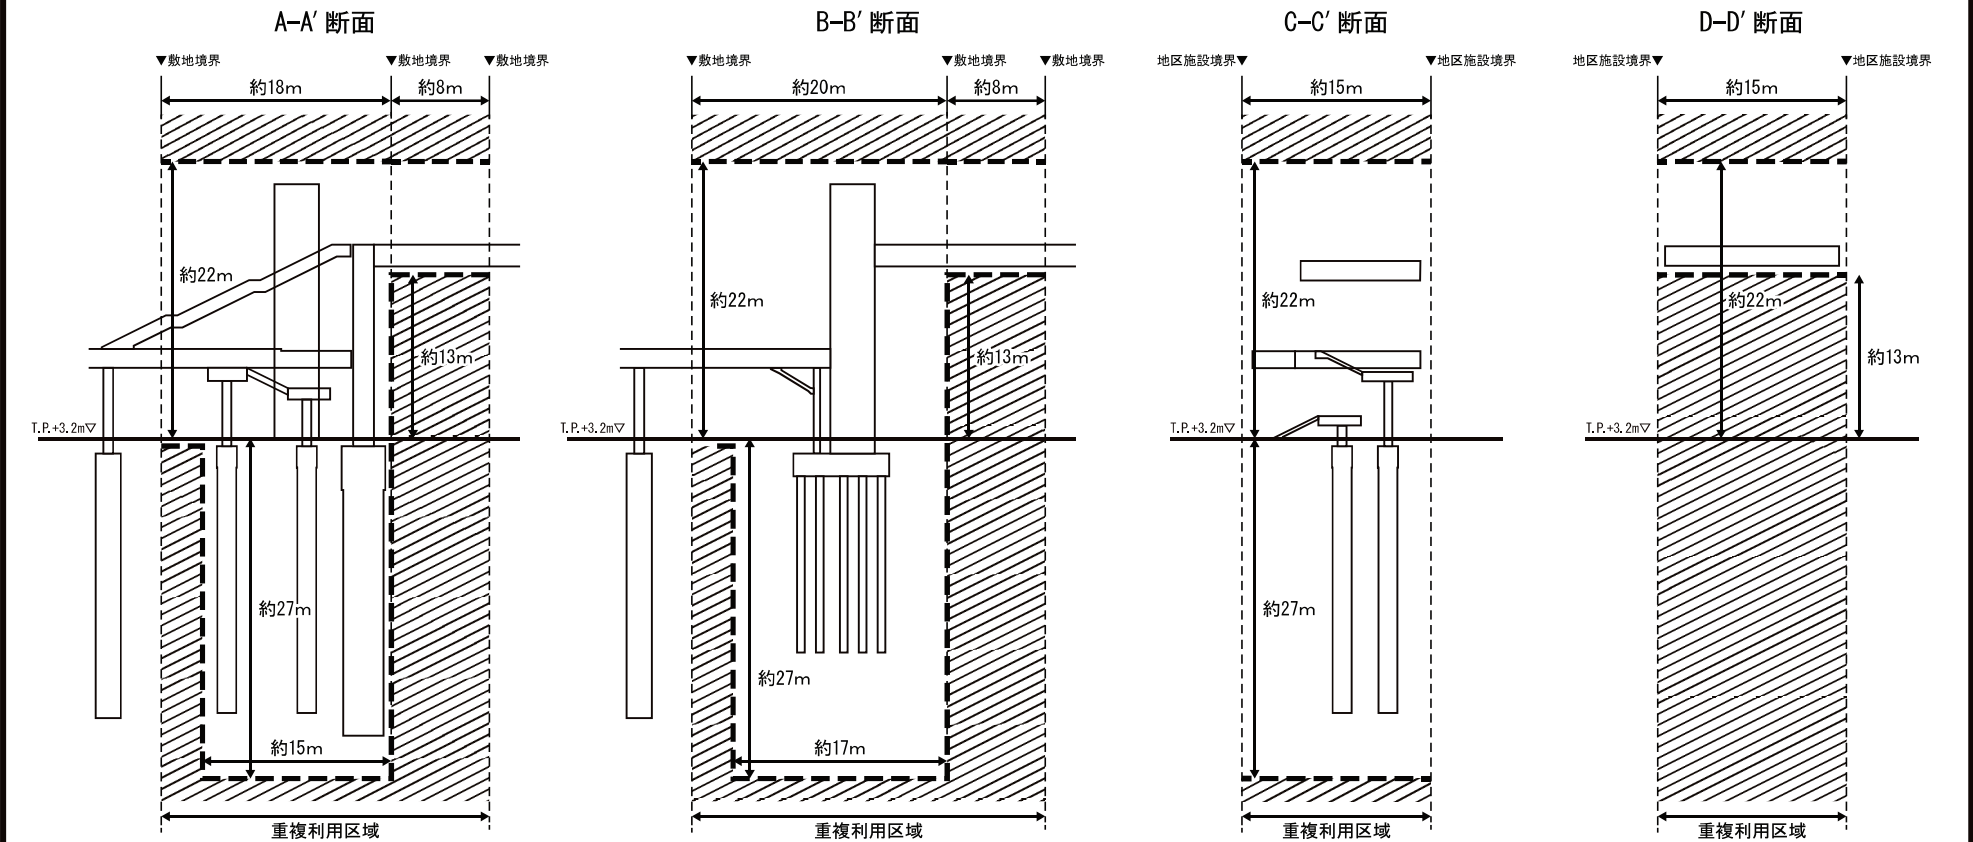


凡 例

- 重複利用区域内における建築等可能区域
- 建築物等の建築又は建設の限界


0 5 10 20m

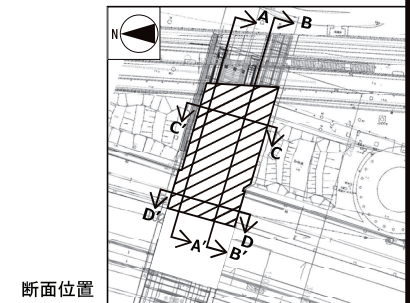


東京都市計画地区計画 品川駅周辺地区地区計画 計画図 4-3

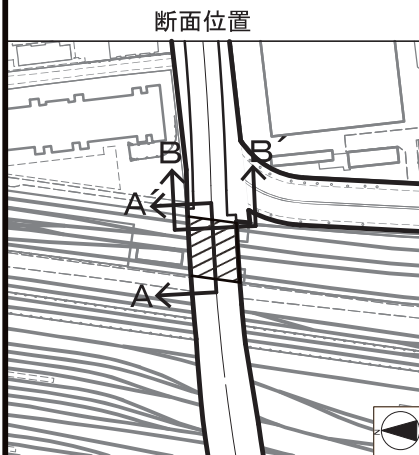

A-A'断面

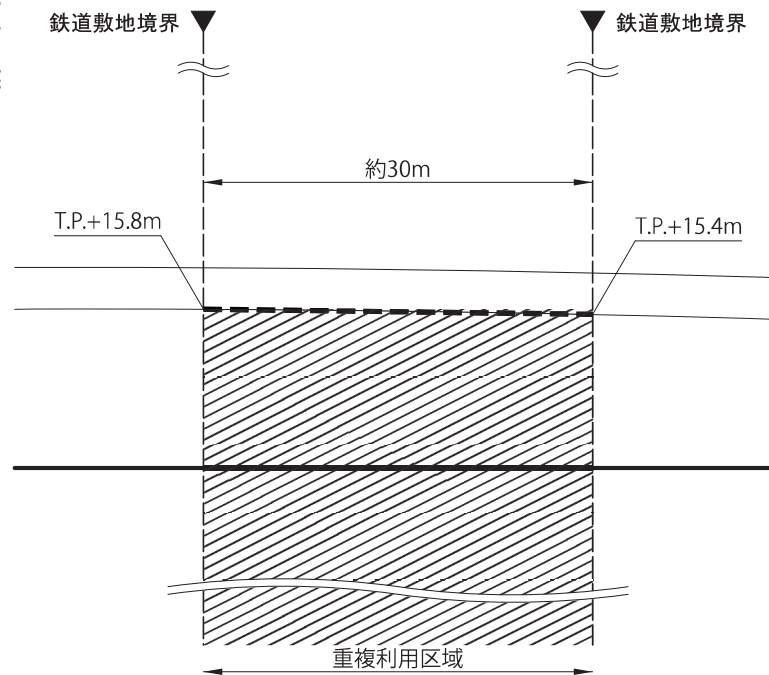

B-B'断面

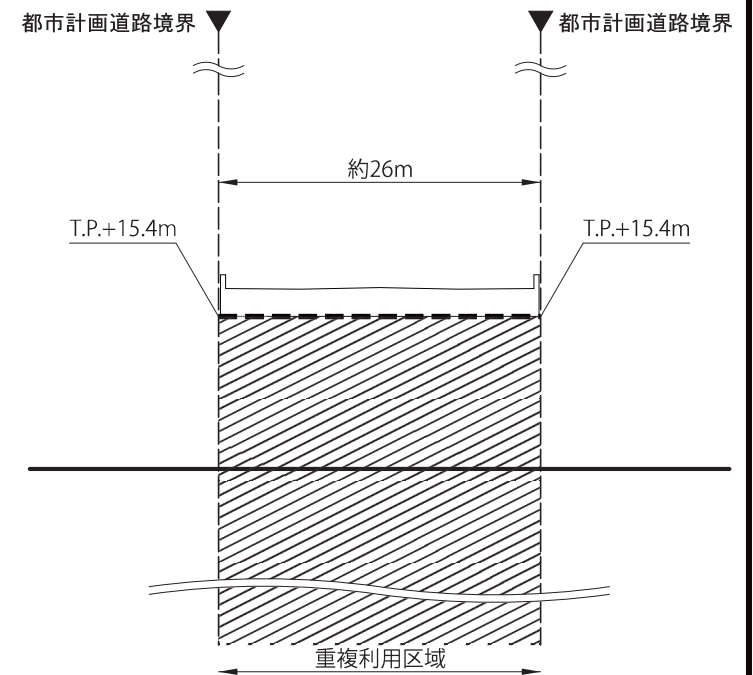

凡 例

- 重複利用区域内における建築等可能区域
- 建築物等の建築又は建設の限界

0m 10m 20m

