

東京都市計画駐車場の変更

東京都市計画駐車場中、第26号新宿駅西口駐車場を次のように変更する。

名 称		位 置	面 積	構 造	備 考
番 号	駐 車 場 名			階 層	
26	新宿駅西口駐車場	西新宿一丁目 地内	約 2.16ha	地下 3 層	駐車台数 約 340 台 出入口 1 箇所 吸排気塔 3 箇所


「区域は、計画図表示のとおり」

理由：新宿駅直近地区の基盤整備の一環として、都市再生特別地区の変更と併せて、新宿の拠点再整備方針を実現するため、変更する。

変更概要

名 称	変 更 事 項
第 26 号新宿駅西口駐車場	1 区域の変更 計画図表示のとおり 2 面積の変更 約 2.23ha → 約 2.16ha 3 構造の変更 地下 2 層 → 地下 3 層 4 台数の変更 約 380 台 → 約 340 台 5 出入口の変更 2 箇所 → 1 箇所

東京都市計画駐車場 第26号新宿駅西口駐車場 計画図

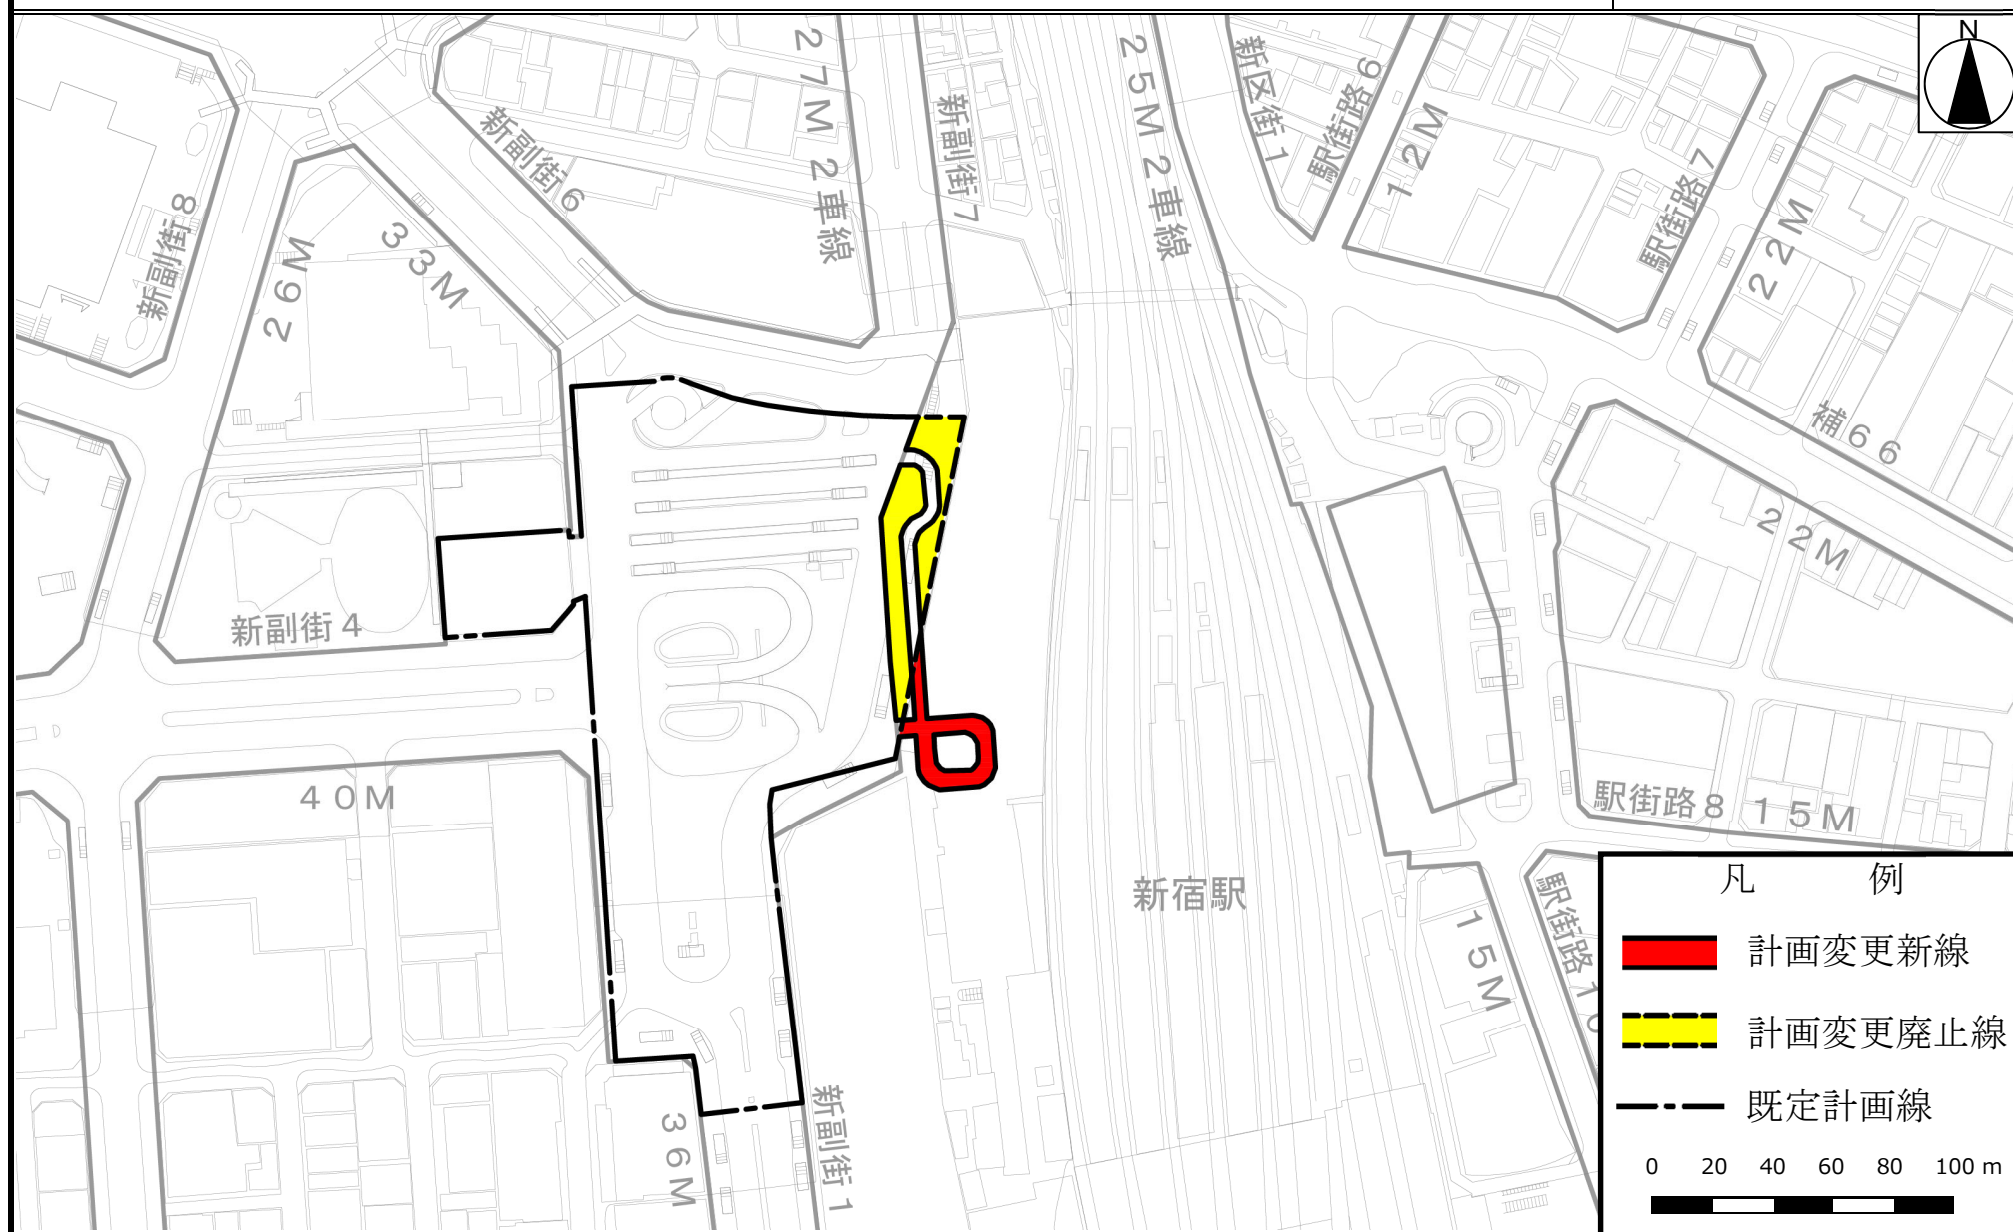

「この地図は、東京都知事の承認を受けて、東京都縮尺2、500分の1地形図を利用して作成したものである。無断複製を禁ずる。(承認番号 31都市基交著 第297号)」
 「(承認番号) 31都市基街都第281号、令和2年3月11日」