

東京都市計画都市再生特別地区の変更
都市計画都市再生特別地区を次のように変更する。


種類	面積	建築物その他の工 作物の誘 導すべき 用途	建築物の 容積率の 最高限度	建築物の 容積率の 最低限度	建築物 の建ぺ い率の 最高限 度	建築物 の建築 面積の 最低限 度	建築物の 高さの 最高限度	壁面の位置の制限	備考
都市再生 特別地区 (八重洲 二丁目 1地区)	約 1.7ha	—	167/10	—	8/10 (注 2)	—	—	建築物の外壁又はこれに代わる柱は計画図に示す壁面線を越えて建築してはならない。ただし、次の各号の一に該当する建築物等はこの限りではない。 (1) 歩行者の快適性及び安全性を高めるために設ける屋根、ひさし、落下防止柵その他これらに類するもの (2) 歩行者の回遊性及び利便性を高めるために設ける歩行者デッキ、階段、エスカレーター等及びこれらに設置される屋根、柱、壁その他これらに類するもの (3) バスターミナル等の公益上必要な建築物その他これらに類するもの (4) 建築物の出入口の上部に位置するひさしの部分 (5) 給排気施設の部分 (6) 隣地境界線に面する部分における塀、柵その他これらに類するもの	1 中水道施設の用に供する部分は、A-1 街区 700 m²を上限として、容積率の算定の基礎となる延べ面積から除く。(注 1) 2 地域冷暖房施設の用に供する部分は、A-1 街区 6,000 m²、A-2 街区 150 m²、B 街区 410 m²を上限として、容積率の算定の基礎となる延べ面積から除く。(注 1) 3 電気事業の用に供する開閉所及び変電所の用に供する部分は、A-1 街区 2,900 m²、A-2 街区 20 m²、B 街区 30 m²を上限として、容積率の算定の基礎となる延べ面積から除く。(注 1) 4 コージェネレーション設備の用に供する部分は、A-1 街区 3,000 m²を上限として、容積率の算定の基礎となる延べ面積から除く。(注 1) 5 駅等から道路等の公共空地に至る動線上無理のない経路上にある通路、階段の用に供する部分は、A-1 街区 800 m²、B 街区 230 m²を上限として、容積率の算定の基礎となる延べ面積から除く。(注 1) 6 学校の運動場の用に供する部分は、A-1 街区 2,000 m²を上限として、容積率の算定の基礎となる延べ面積から除く。(注 1) 7 建築基準法第 53 条第 5 項第一号に該当する建築物にあっては、2/10 を加えた数値とする。(注 2) 8 別添図のとおり、道路表層整備等(地下街既存出入口撤去を含む)を行う。
	A-1 街区 約 1.45ha		182/10 (注 1) ただし、 12/10 以上をホテル、ビジネス交流・サポート施設及びこれらに付随する施設の用途とする。	40/10		5,000 m ²	高層部： GL+245m 低層部 A： GL+50m ※高さの基準となる GL は T. P. +4. 0m とする。		
	A-2 街区 約 0.1ha		40/10 (注 1)	10/10		500 m ²			
	B 街区 約 0.15ha		130/10 (注 1)	40/10		1,000 m ²	低層部 B： GL+70m ※高さの基準となる GL は T. P. +4. 0m とする。		

その他の既決定の地区	面 積	位 置
都市再生特別地区(大崎駅西口E東地区)	約 2.4 ha	品川区大崎二丁目及び大崎三丁目各地内
都市再生特別地区(大崎駅西口A地区)	約 1.8 ha	品川区大崎二丁目地内
都市再生特別地区(丸の内1-1地区)	約 1.2 ha	千代田区丸の内一丁目及び中央区八重洲一丁目各地内
都市再生特別地区(大手町地区)	約 16.2 ha	千代田区大手町一丁目及び大手町二丁目並びに中央区八重洲一丁目各地内
都市再生特別地区(西新宿一丁目7地区)	約 0.9 ha	新宿区西新宿一丁目地内
都市再生特別地区(丸の内2-1地区)	約 1.7 ha	千代田区丸の内二丁目地内
都市再生特別地区(淡路町二丁目西部地区)	約 2.2 ha	千代田区神田淡路町二丁目地内
都市再生特別地区(大手町一丁目6地区)	約 1.5 ha	千代田区大手町一丁目地内
都市再生特別地区(日本橋室町東地区)	約 1.8 ha	中央区日本橋室町一丁目及び日本橋室町二丁目各地内
都市再生特別地区(北品川五丁目第1地区)	約 3.6 ha	品川区北品川五丁目地内
都市再生特別地区(銀座四丁目6地区)	約 0.9 ha	中央区銀座四丁目地内
都市再生特別地区(渋谷二丁目21地区)	約 1.1 ha	渋谷区渋谷二丁目地内
都市再生特別地区(神田駿河台三丁目9地区)	約 2.2 ha	千代田区神田駿河台三丁目地内
都市再生特別地区(京橋二丁目16地区)	約 0.7 ha	中央区京橋二丁目地内
都市再生特別地区(丸の内二丁目7地区)	約 1.7 ha	千代田区丸の内二丁目地内
都市再生特別地区(京橋二丁目3地区)	約 1.0 ha	中央区京橋二丁目地内
都市再生特別地区(銀座四丁目12地区)	約 1.0 ha	中央区銀座四丁目地内
都市再生特別地区(神田駿河台四丁目6地区)	約 1.3 ha	千代田区神田駿河台四丁目地内
都市再生特別地区(京橋三丁目1地区)	約 1.3 ha	中央区京橋三丁目地内
都市再生特別地区(丸の内一丁目1-12地区)	約 1.3 ha	千代田区丸の内一丁目及び中央区八重洲一丁目各地内
都市再生特別地区(銀座六丁目10地区)	約 1.4 ha	中央区銀座六丁目地内
都市再生特別地区(日本橋二丁目地区)	約 4.8 ha	中央区日本橋二丁目地内
都市再生特別地区(大手町一丁目1地区)	約 2.4 ha	千代田区大手町一丁目地内
都市再生特別地区(浜松町二丁目4地区)	約 3.2 ha	港区浜松町二丁目地内
都市再生特別地区(渋谷駅地区)	約 4.9 ha	渋谷区渋谷二丁目、道玄坂一丁目及び道玄坂二丁目各地内
都市再生特別地区(渋谷三丁目21地区)	約 1.0 ha	渋谷区渋谷二丁目及び渋谷三丁目各地内
都市再生特別地区(日比谷地区)	約 1.4 ha	千代田区有楽町一丁目地内
都市再生特別地区(虎ノ門二丁目地区)	約 2.9 ha	港区虎ノ門二丁目及び赤坂一丁目各地内
都市再生特別地区(桜丘町1地区)	約 2.6 ha	渋谷区桜丘町及び道玄坂一丁目各地内
都市再生特別地区(丸の内三丁目10地区)	約 1.6 ha	千代田区丸の内三丁目地内
都市再生特別地区(竹芝地区)	約 2.4 ha	港区海岸一丁目地内
都市再生特別地区(虎ノ門四丁目地区)	約 1.8 ha	港区虎ノ門三丁目及び虎ノ門四丁目各地内
都市再生特別地区(大手町一丁目2地区)	約 2.8 ha	千代田区大手町一丁目地内
都市再生特別地区(虎ノ門一丁目3・17地区)	約 2.2 ha	港区虎ノ門一丁目地内
小 計	約 81.2 ha	
今回変更する地区		
都市再生特別地区(八重洲一丁目6地区)	約 1.4 ha	中央区八重洲一丁目地内
都市再生特別地区(八重洲二丁目1地区) ※本件	約 1.7 ha	中央区八重洲二丁目地内
合 計	約 84.3 ha	

「位置、区域、高さの最高限度及び壁面の位置の制限は計画図表示のとおり」

理 由：土地の合理的かつ健全な高度利用と都市機能の更新を図るため、都市再生特別地区を変更する。

東京都市計画都市再生特別地区 八重洲一丁目6地区、八重洲二丁目1地区 位置図

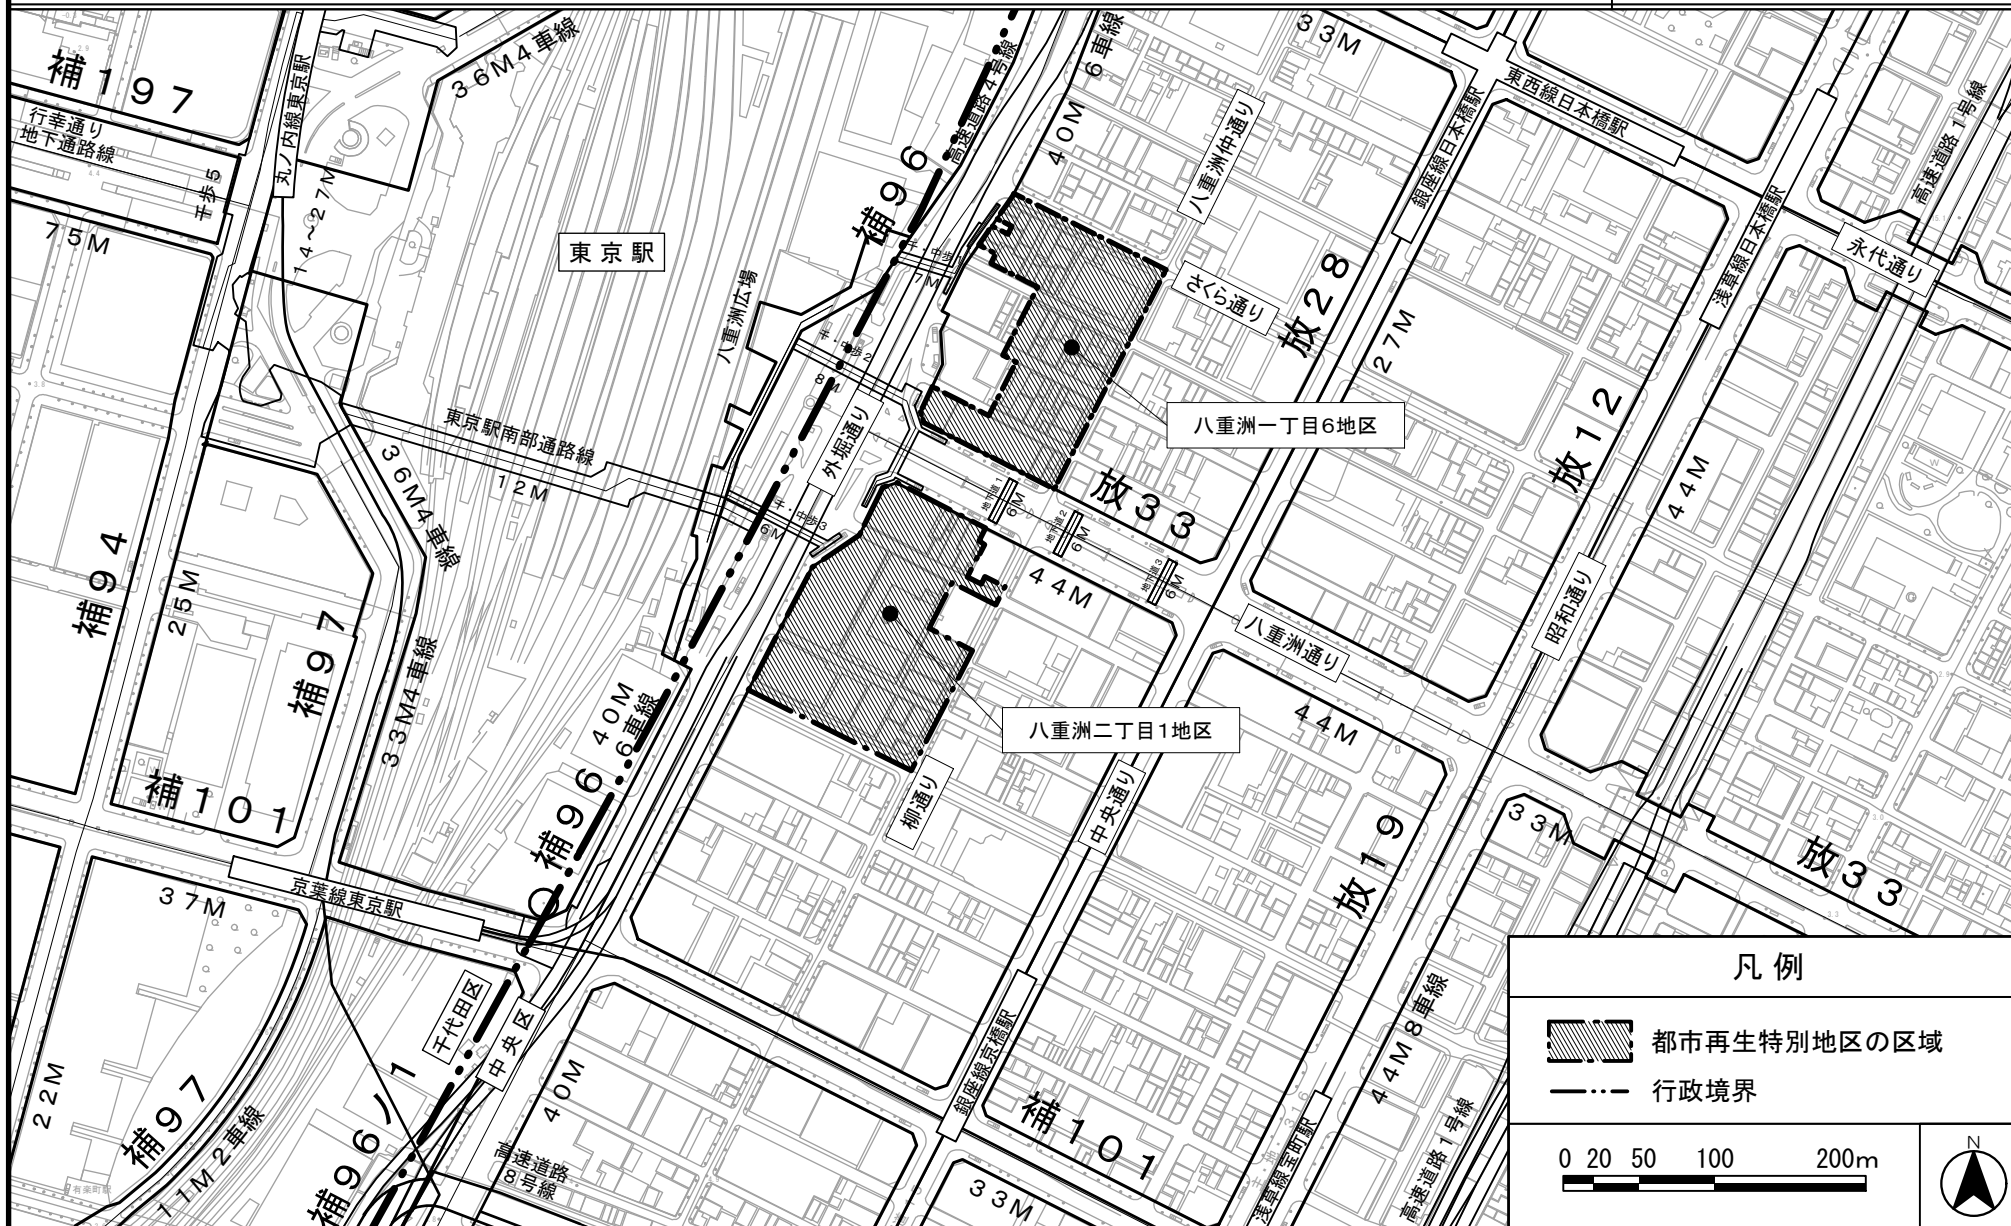


この地図は、国土地理院長の承認（平19国地関公第377号）を得て作成した東京都地形図（S=1:2,500）を使用（26都市基交第582号）して作成したものである。無断複製を禁ずる。

この地図は、東京都知事の承認を受けて、東京都市計画都市高速鉄道網（1/2,500）を利用して作成したものである。（承認番号）26都市基交第567号

この地図は、東京都縮尺 1/2,500の地形図（道路網図）を使用して作成したものである。ただし、計画線は、都市計画道路の計画図から転記したものである。無断複製を禁ず。（承認番号）26都市基街測第246号、平成27年2月23日

東京都市計画都市再生特別地区
八重洲二丁目1地区 計画図1

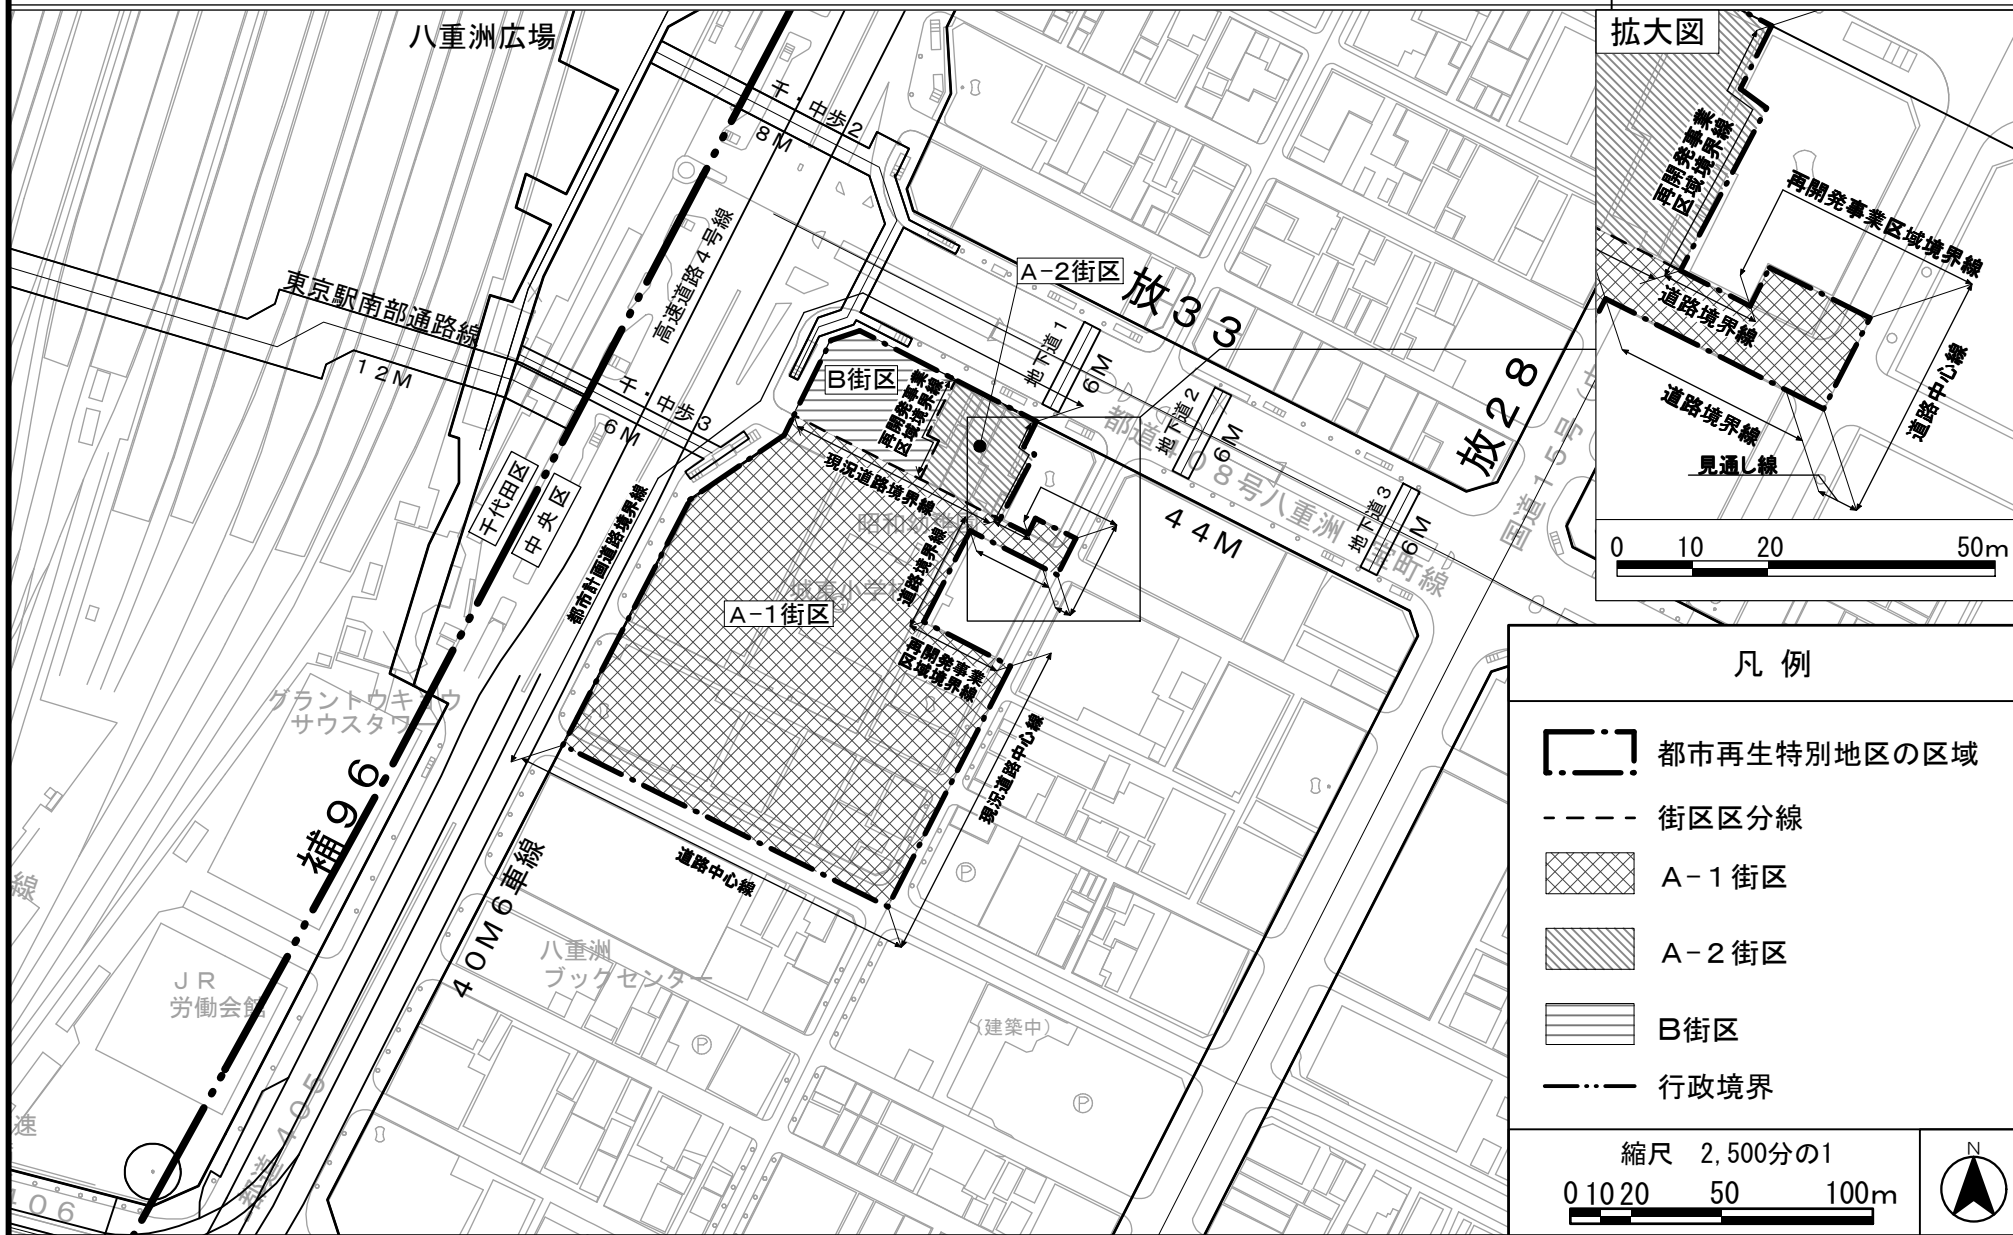


この地図は、国土地理院長の承認（平19国地関公第377号）を得て作成した東京都地形図（S=1：2，500）を使用（26都市基交第582号）して作成したものである。無断複製を禁ずる。

この地図は、東京都知事の承認を受けて、東京都都市計画都市高速鉄道網（1/2,500）を利用して作成したものである。（承認番号）26都市基交第567号

この地図は、東京都縮尺 1/2,500 の地形図（道路網図）を使用して作成したものである。ただし、計画線は、都市計画道路の計画図から転記したものである。無断複製を禁ず。（承認番号）26都市基街測第2446号、平成27年2月23日

東京都市計画都市再生特別地区
八重洲二丁目1地区 計画図2

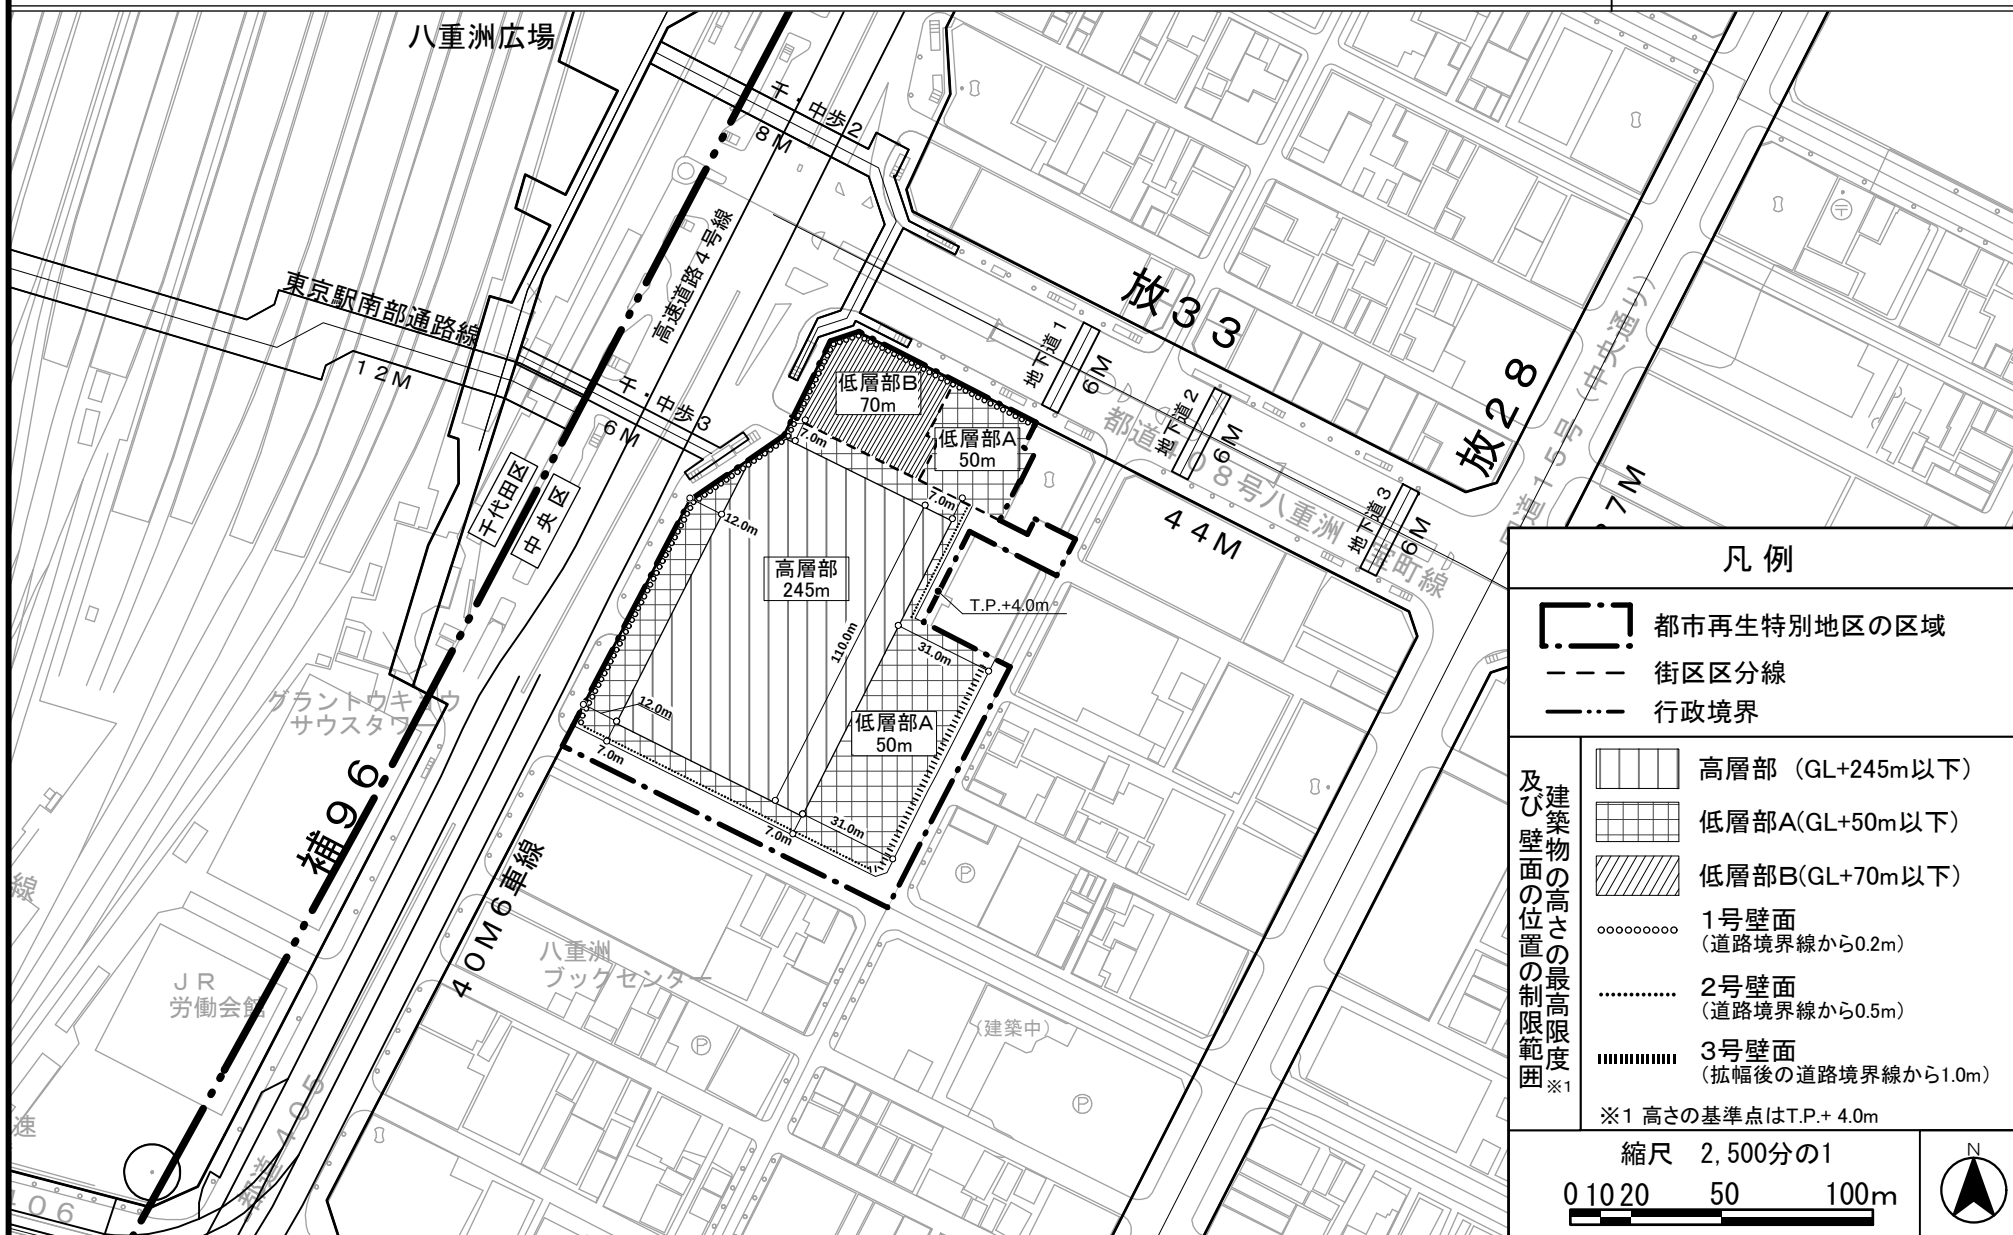

この地図は、国土地理院長の承認（平19国地関公第377号）を得て作成した東京都地形図（S=1：2,500）を使用（26都市基交第582号）して作成したものである。無断複製を禁ずる。

この地図は、東京都知事の承認を受けて、東京都都市計画都市高速鉄道網（1/2,500）を利用して作成したものである。（承認番号）26都市基交第567号

この地図は、東京都縮尺 1/2,500 の地形図（道路網図）を使用して作成したものである。ただし、計画線は、都市計画道路の計画図から転記したものである。無断複製を禁ず。（承認番号）26都市基街測第246号、平成27年2月23日

八重洲広場

東京駅南部通路線

高速道路4号線

千代田区

中央区

八重洲ブックセンター

建築中

地下道1

地下道2

地下道3

放33

放28

都道15号(中央通り)

都道40号

全国信用

0 10 20 50 100m

縮尺 2,500分の1

凡例

- 都市再生特別地区の区域
- 道路表層整備等の実施範囲
- 行政境界

この地図は、東京都縮尺 1/2,500 の地形図（道路網図）を使用して作成したものである。ただし、計画線は、都市計画道路の計画図から転記したものである。無断複製を禁ず。（承認番号）26 都市基街測第 246 号、平成 27 年 2 月 23 日