


国家戦略道路占用事業の適用区域

別添 3

特別区道Ⅱ-24-③号、特別区道幹線1級3号、特別区道Ⅱ-133号

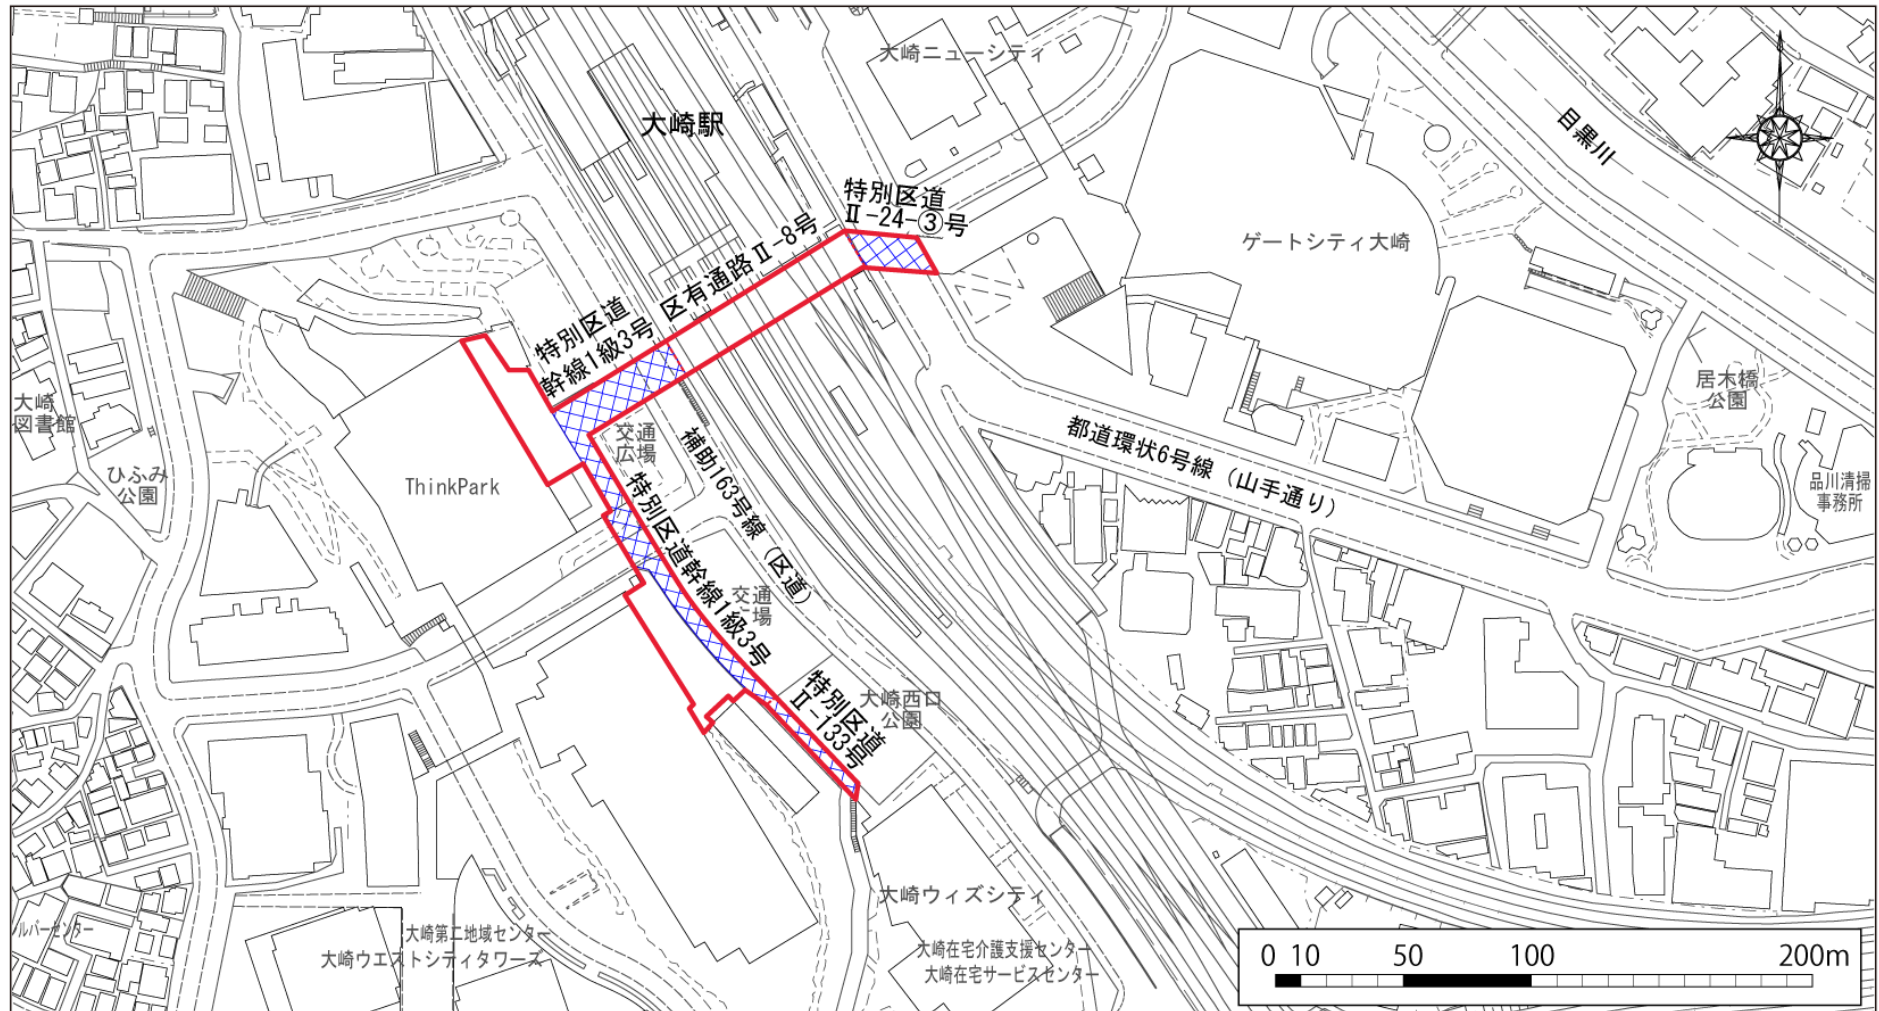

道路活用賑わい創出事業



道路部分

